


【物件番号 1】 設置場所（第 2 号館 1 階南側廊下の一部）

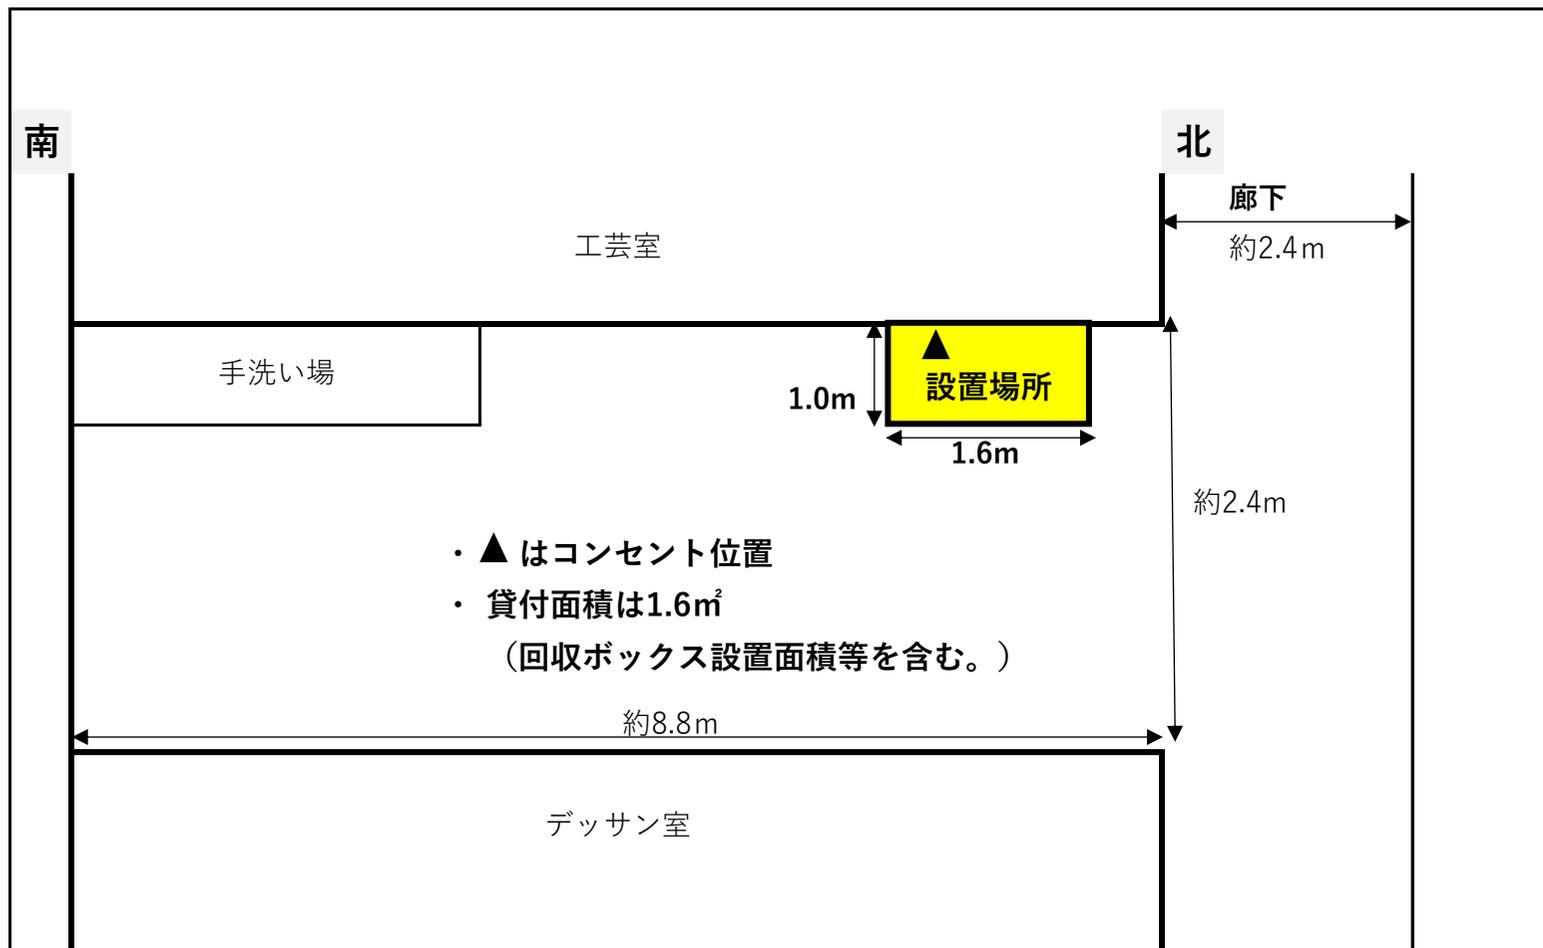

【物件番号 2】 設置場所（第 2 号館 1 階南側廊下の一部）

