



# 校舎平面図

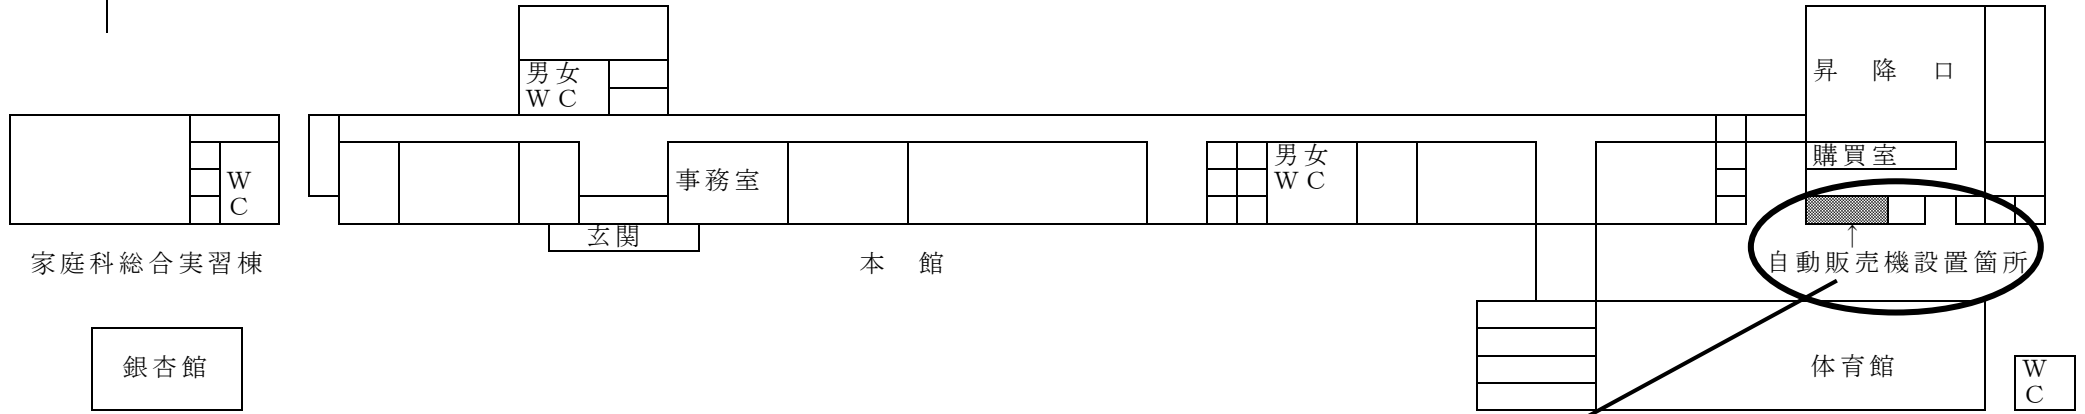

## <設置箇所拡大図>

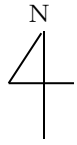