清流長良川あゆパーク　中核施設　平面図

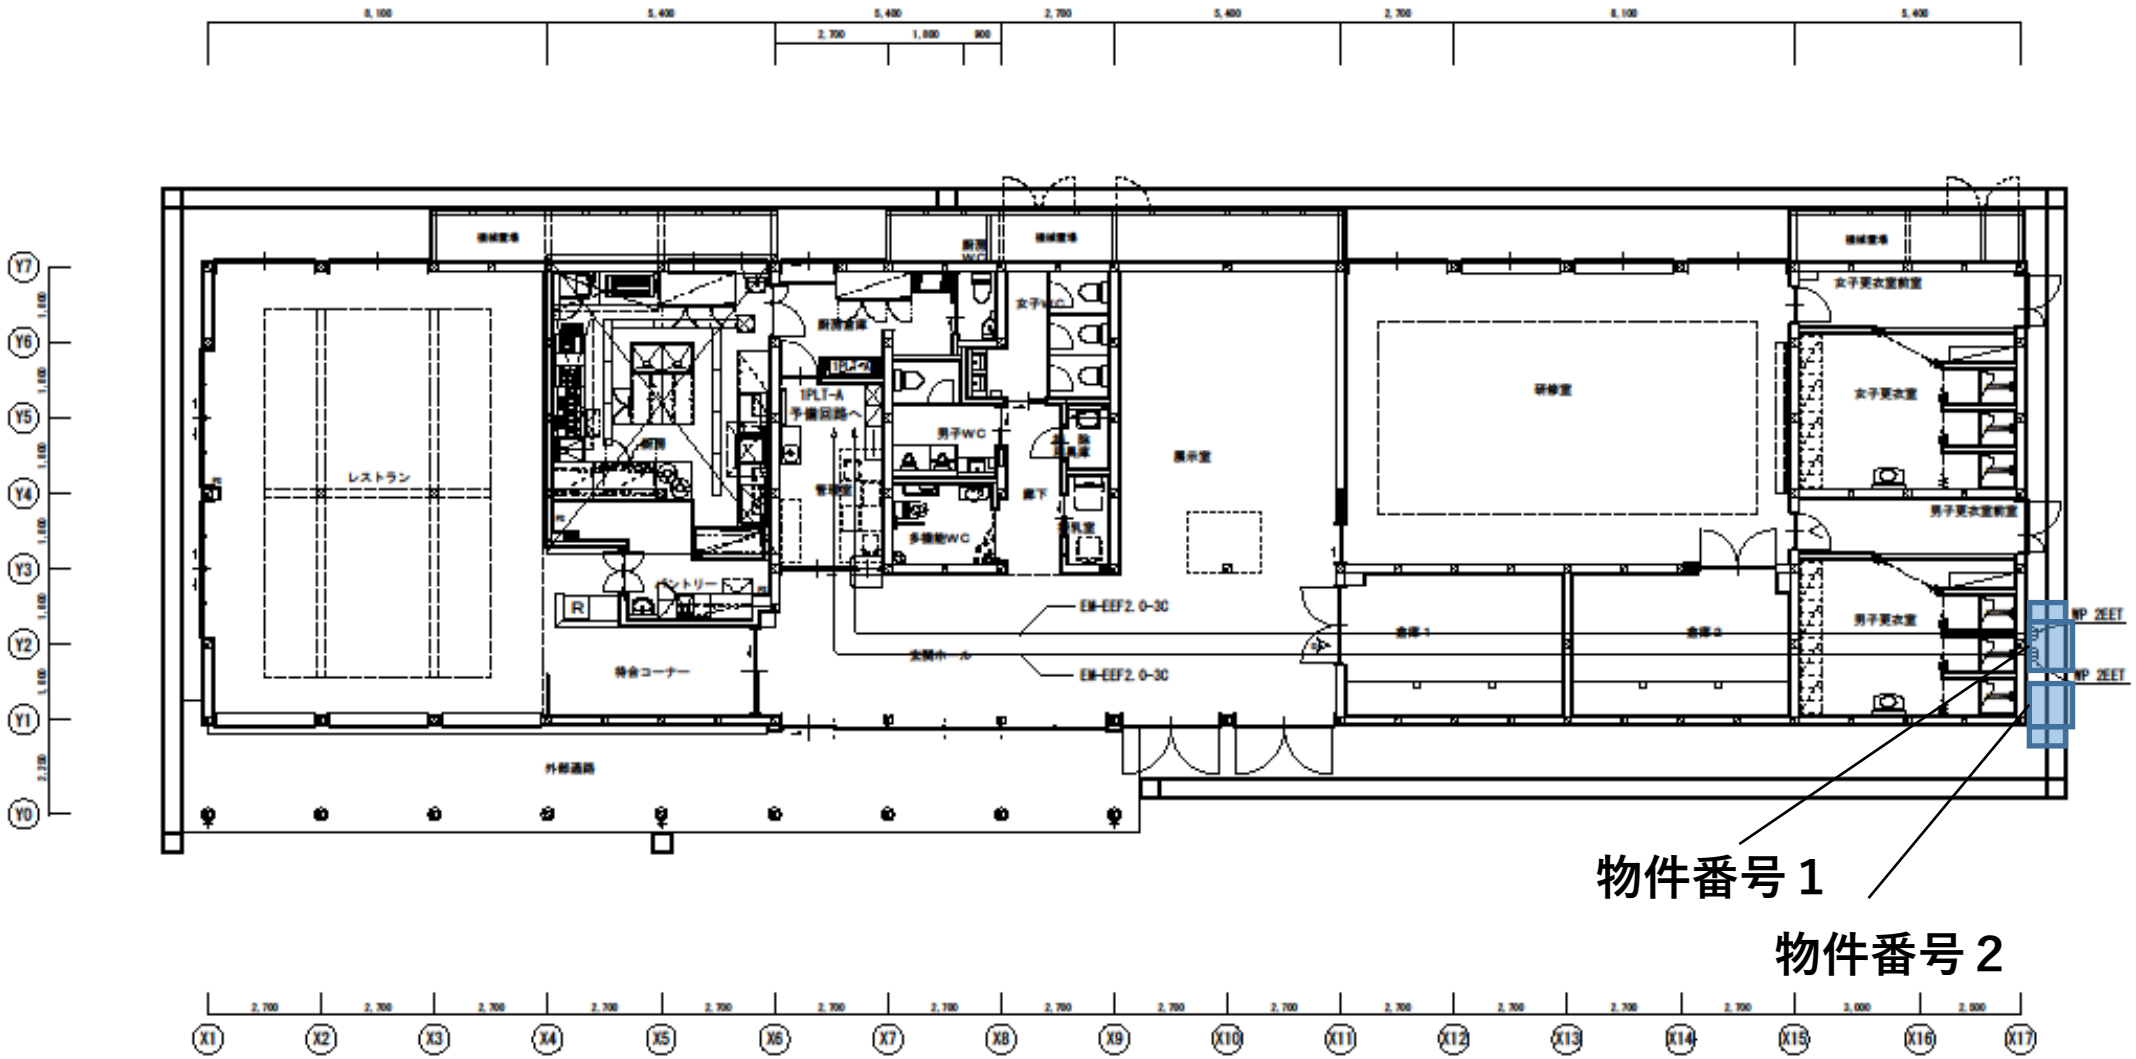

平面図　S=1/100