



県営かんがい排水事業（保全合理化型） 政田用水地区


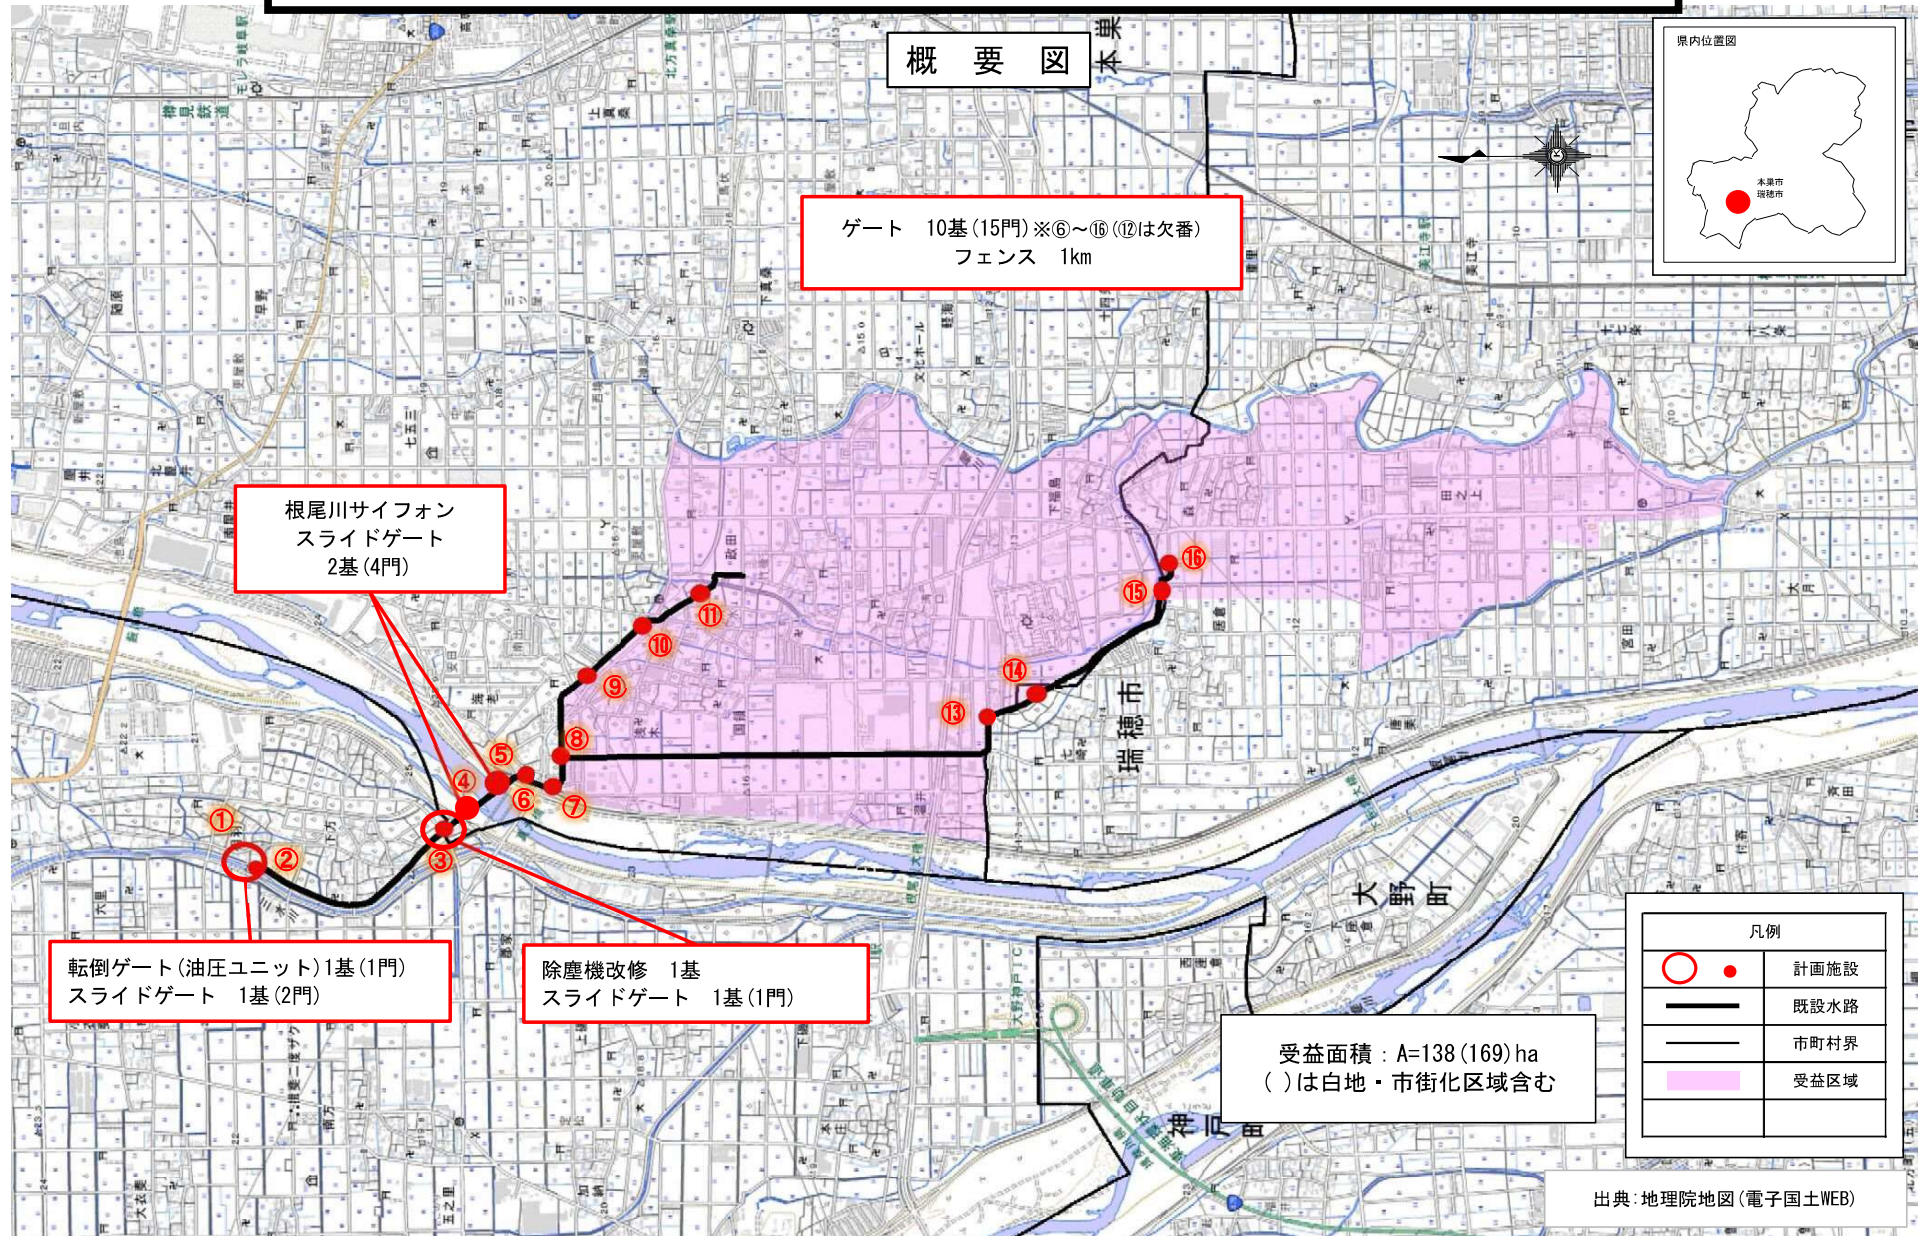


①鋼製起伏ゲート修繕工


平面图
S=1:250

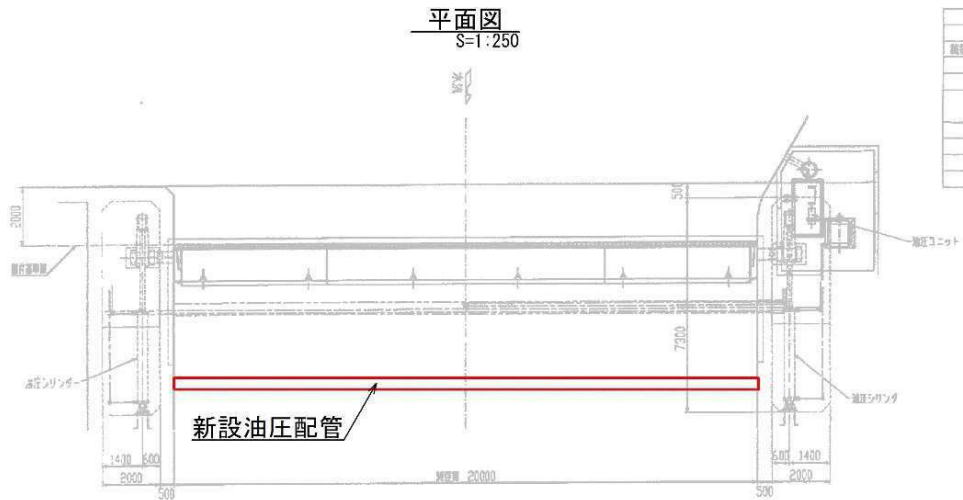

正面图
S=1:250

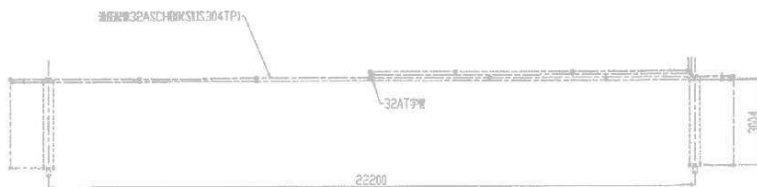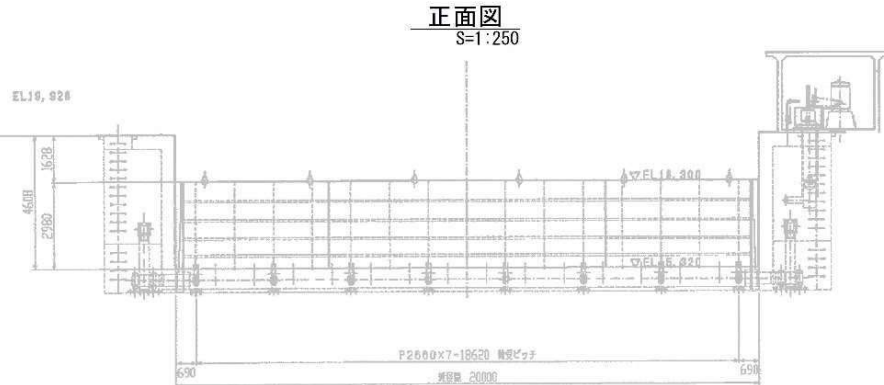


断面图
S=1:100

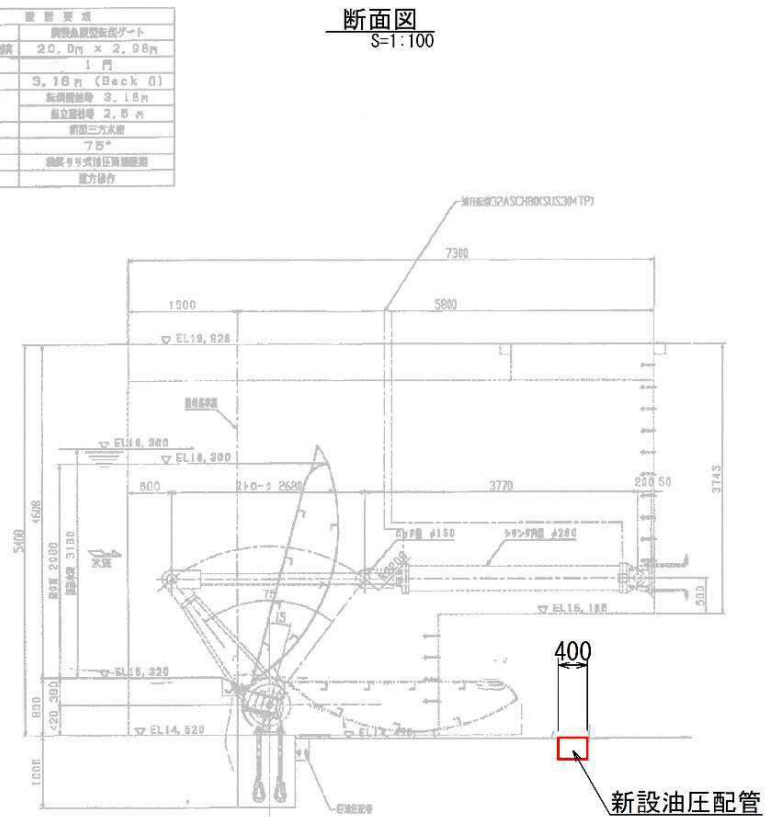

施工内容 1. 油圧配管ルート変更

2. 油圧ユニット、シリンダ取替

油圧シリンダ

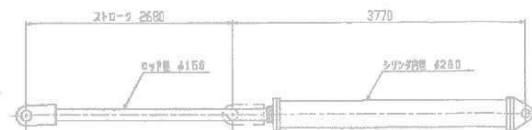


業務名/工事名	収保全第0601号 県営かんがい排水事業 政田用水地区 事業計画策定業務		
路線・河川名等			
施工箇所名	瑞穂市、本美市、揖斐郡大野町 地内		
図面の種類	①鋼製起伏ゲート修繕工		
縮 尺	図示	図面番号	葉之内
会 社 名	株式会社 興栄コンサルタント		
事務所名	岐阜県岐阜市農林事務所		


②スライドゲート修繕工

S=1:60


平面図

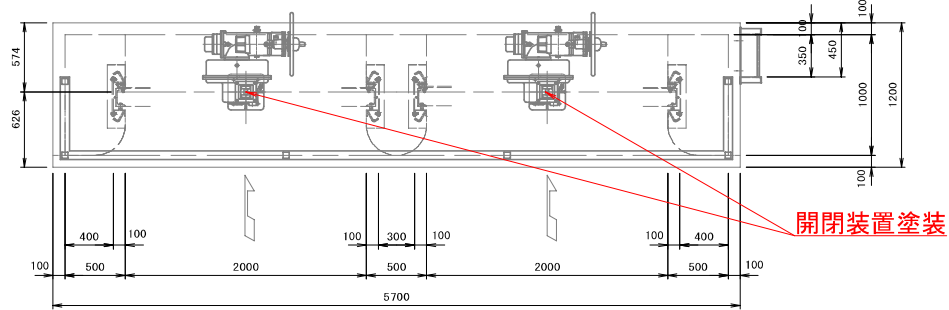

正面図

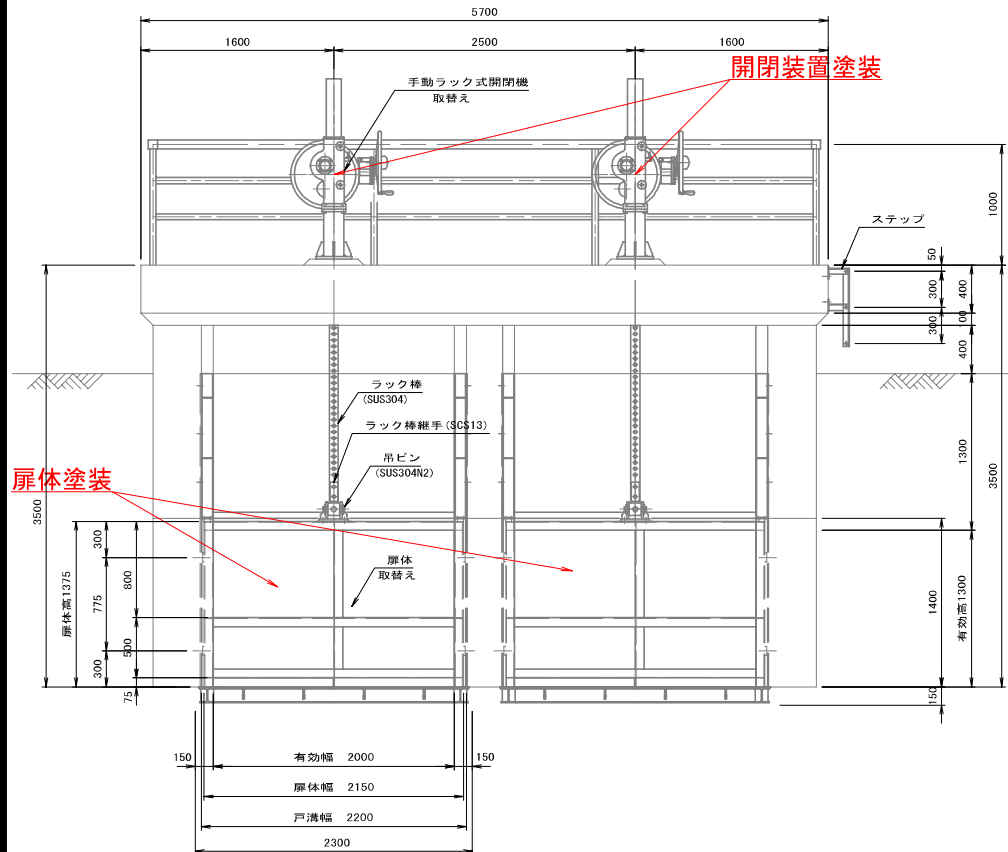


側面図

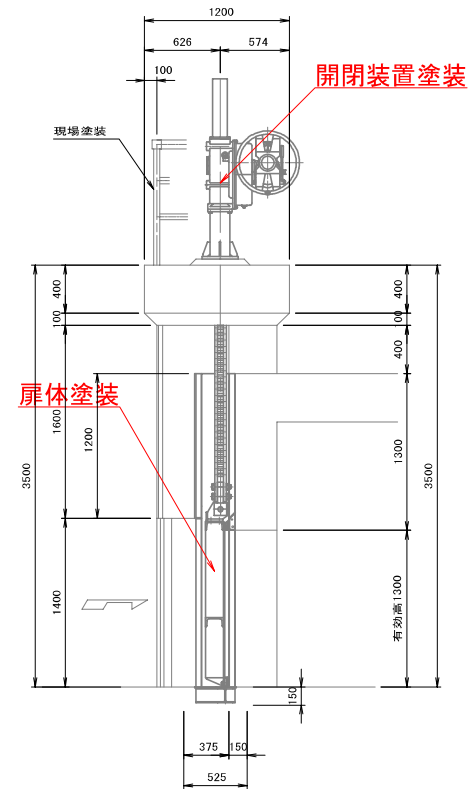

業務名/工事名	岐保全第0601号 県営かんがい排水事業 政田用水地区 事業計画策定業務		
路線・河川名等			
施工箇所名	瑞穂市、本巣市、揖斐郡大野町 地内		
図面の種類	②スライドゲート修繕工		
縮 尺	S=1:60	図面番号	葉之内
会 社 名	株式会社 興栄コンサルタント		
事務所名	岐阜県岐阜県農林事務所		


③除塵機修繕工

S=1:80

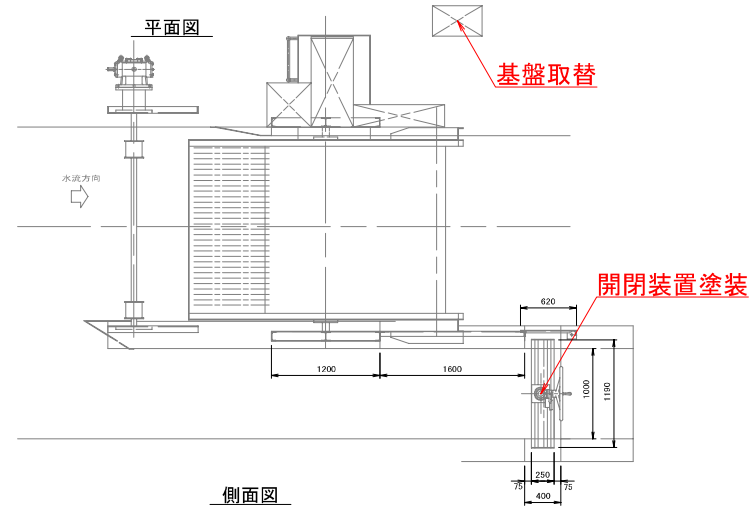


正面図

側面図

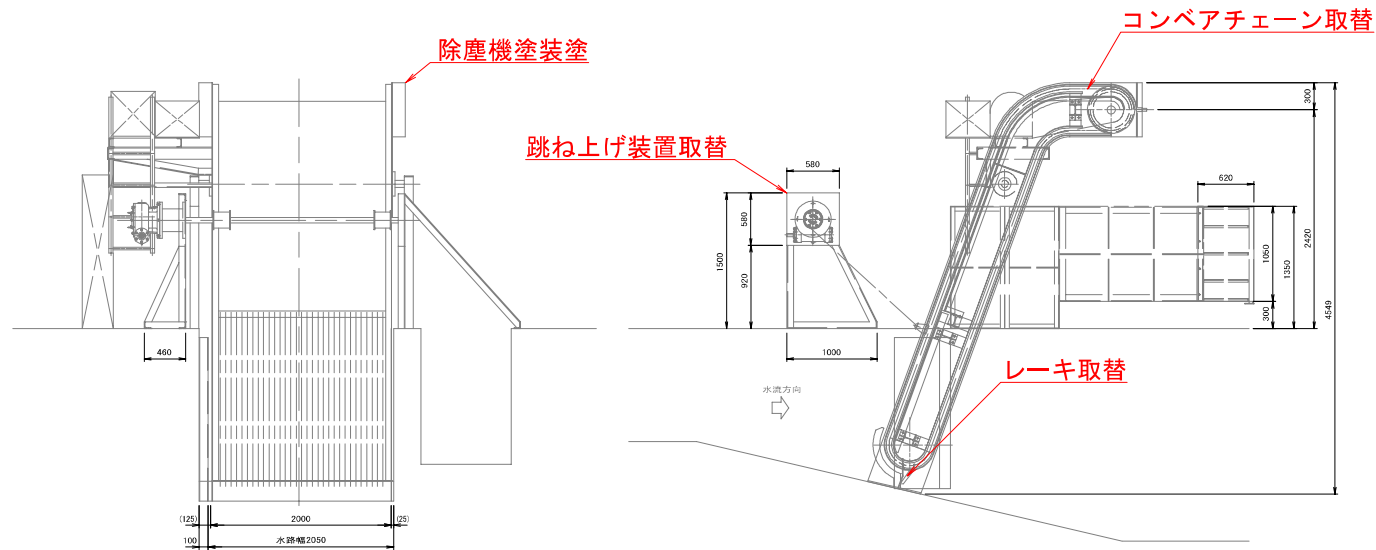

業務名/工事名	岐保全第0601号 県営かんがい排水事業 政田用水地区 事業計画策定業務		
路線・河川名等			
施工箇所名	瑞穂市、本巣市、揖斐郡大野町 地内		
図面の種類	③除塵機修繕工		
縮 尺	S=1:80	図面番号	葉之内
会 社 名	株式会社 興栄コンサルタント		
事務所名	岐阜県岐阜農林事務所		


S=1 : 80

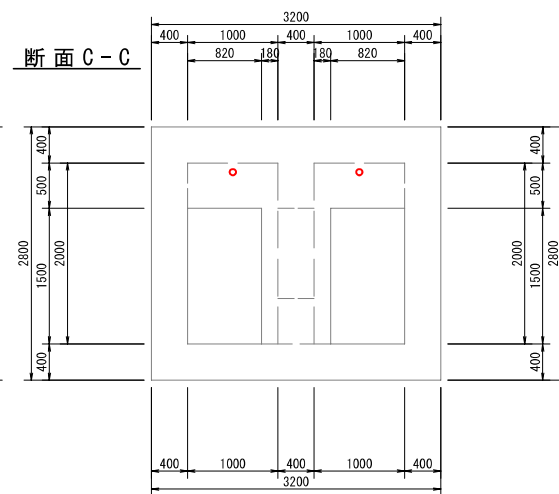


業務名/工事名	岐保全第0601号 県営かんがい排水事業 政田用水地区 事業計画策定業務		
路線・河川名等			
施工箇所名	瑞穂市、本巣市、揖斐郡大野町 地内		
図面の種類	④根尾川サイホン呑口スライドゲート修繕工		
縮 尺	S=1:80	図面番号	葉之内
会 社 名	株式会社 興栄コンサルタント		
事務所名	岐阜県岐阜農林事務所		

⑤根尾川サイホン吐口スライドゲート修繕工 S=1:80


戸当り取替

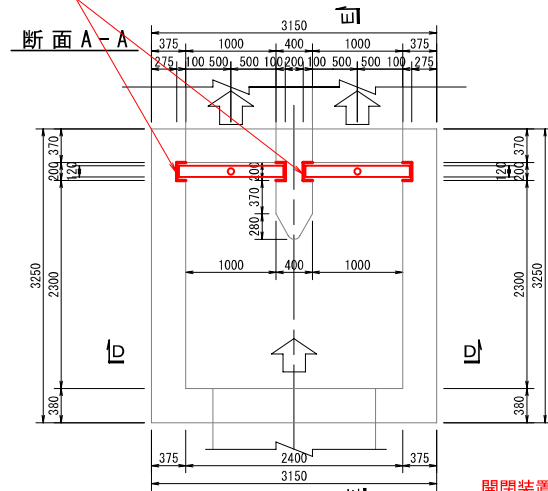

断面 B-B

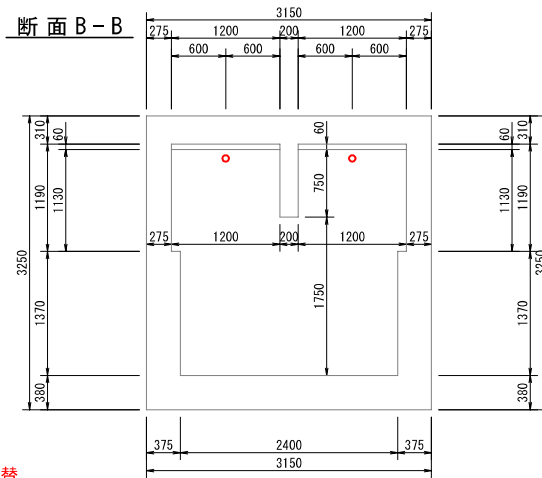


断面 C-C

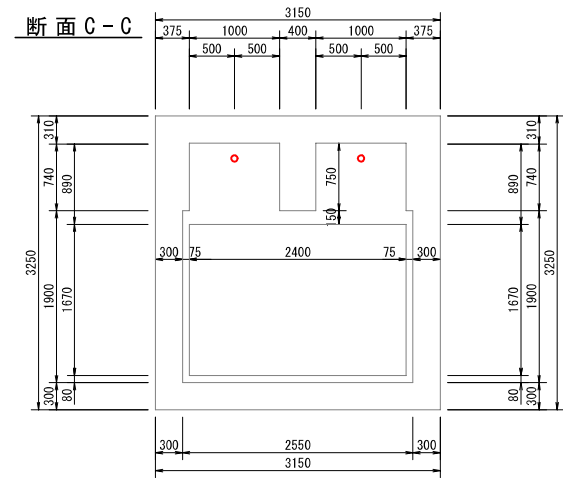


開閉装置取替

断面 D-D

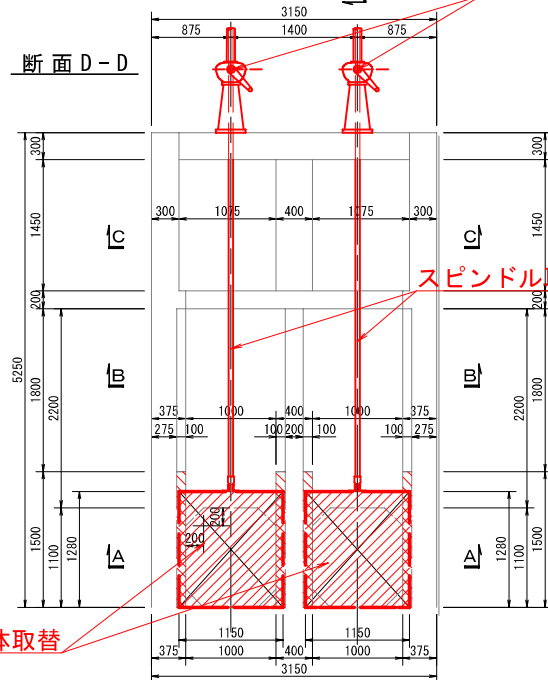

スピンドル取替

断面 E-E

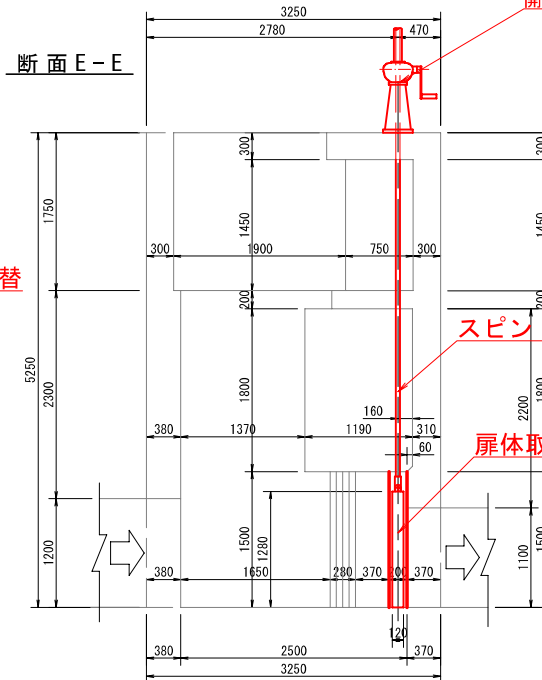

開閉装置取替

スピンドル取替



扉体取替

扉体取替

業務名/工事名	岐保全第0601号 県営かんがい排水事業 政田用水地区 事業計画策定業務		
路線・河川名等			
施工箇所名	瑞穂市、本巣市、揖斐郡大野町 地内		
図面の種類	⑤根尾川サイホン吐口スライドゲート修繕工		
縮 尺	S=1:80	図面番号	葉之内
会 社 名	株式会社 興栄コンサルタント		
事務所名	岐阜県岐阜県農林事務所		



ネットフェンス標準図

S=1:20

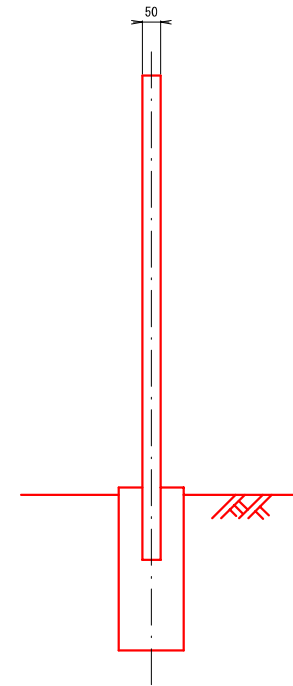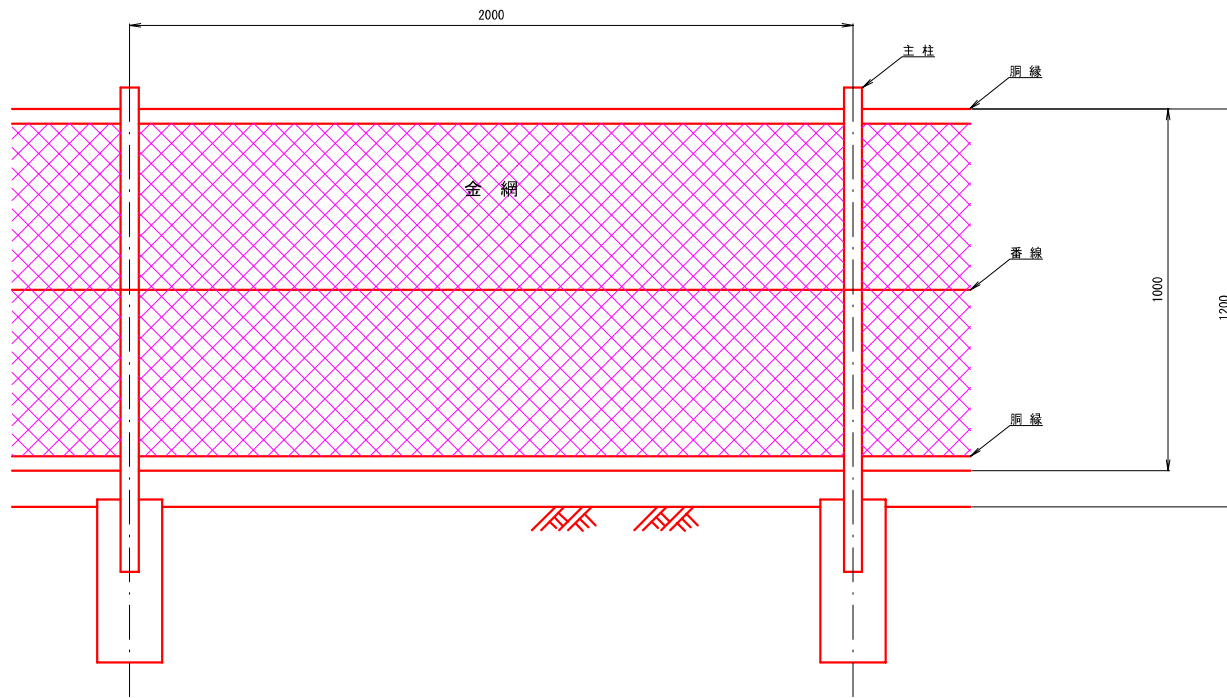

断面図

平面図

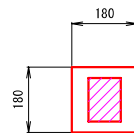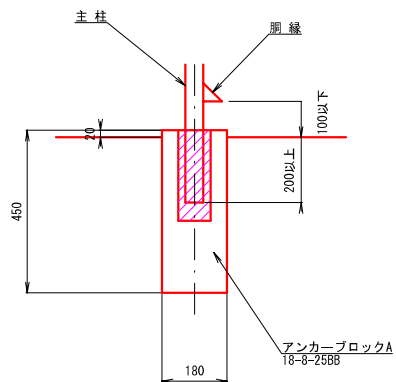

業務名/工事名	岐阜県第0601号 県営かんがい排水事業 政田用水地区 事業計画策定業務		
路線・河川名等			
施工箇所名	瑞穂市、本巣市、揖斐郡大野町 地内		
図面の種類	ネットフェンス標準図		
縮 尺	S=1:20	図面番号	葉之内
会 社 名	株式会社 興栄コンサルタント		
事務所名	岐阜県岐阜県農林事務所		