


計画平面図 S=1:500
中津川市 福岡 新田 地内
(主) 白川福岡線

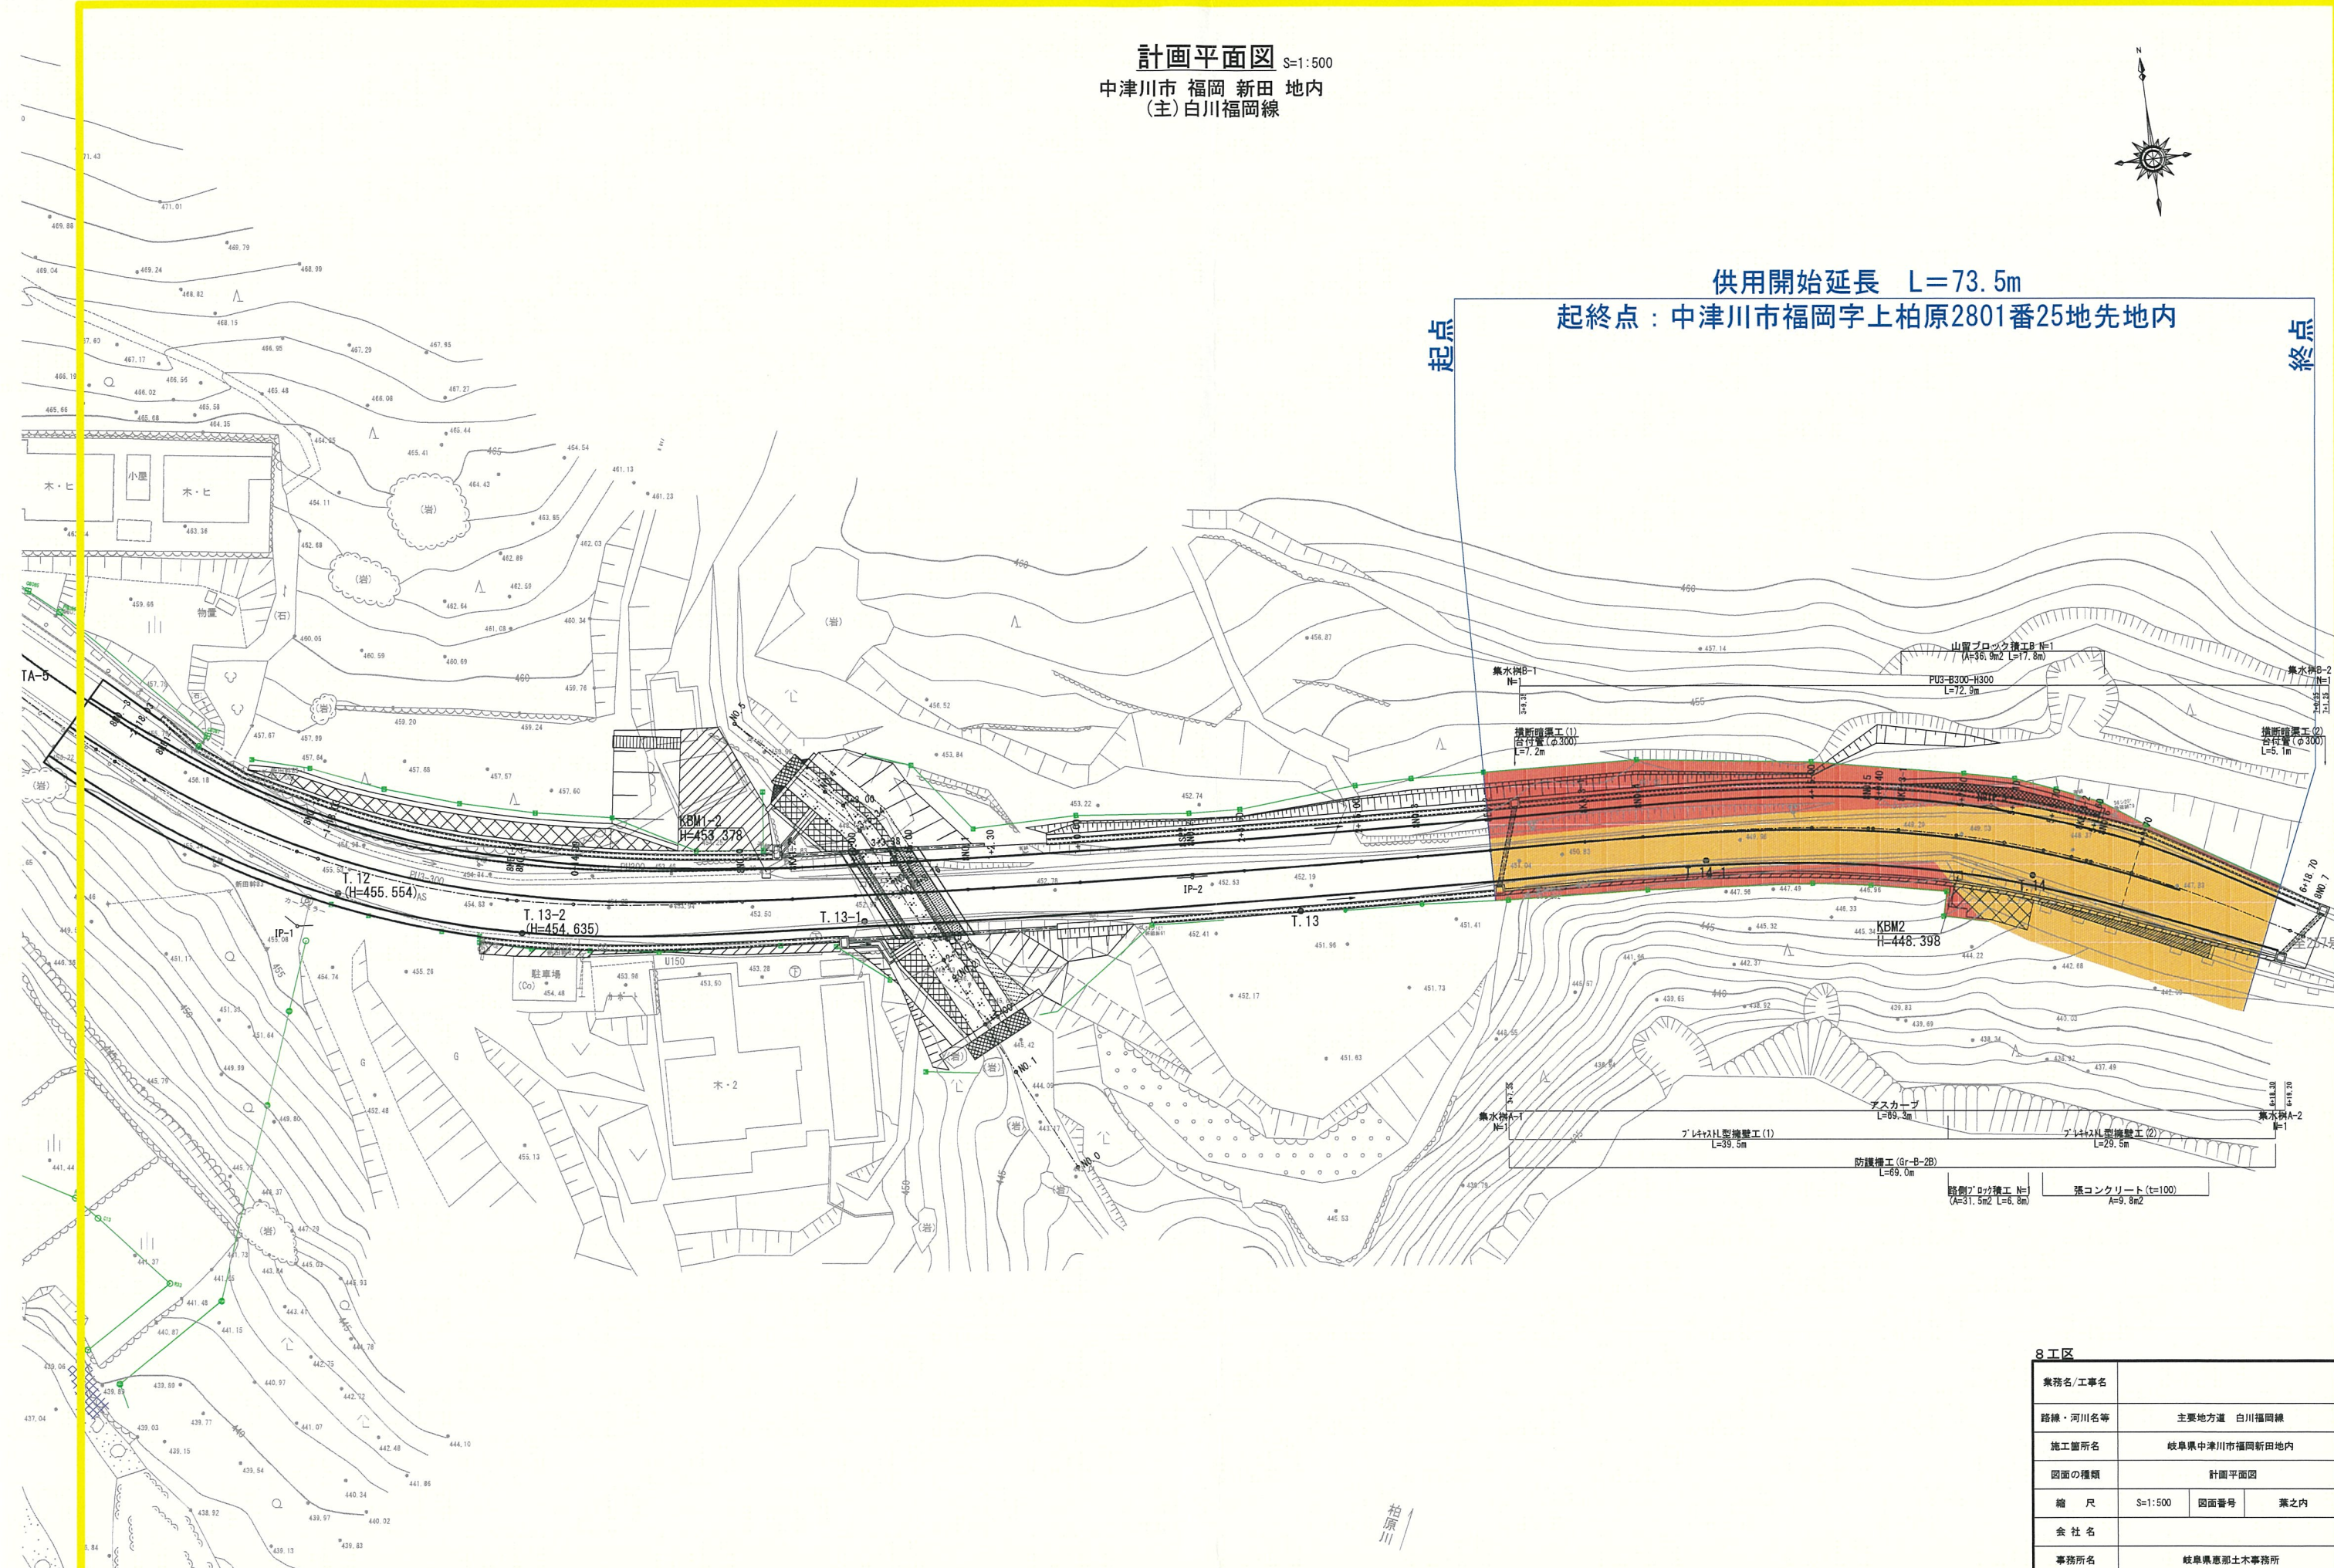

供用開始延長 L=73.5m
起終点：中津川市福岡字上柏原2801番25地先地内



8 工区			
業務名/工事名			
路線・河川名等	主要地方道 白川福岡線		
施工箇所名	岐阜県中津川市福岡新田地内		
図面の種類	計画平面図		
縮 尺	S=1:500	図面番号	表之内
会 社 名			
事務所名	岐阜県恵那土木事務所		

※座標系・・・世界測地系(測地成果2011)