


瑞浪都市計画総括図

都市計画区域指定	昭和29年4月1日	瑞浪都市計画道路	建設省告示第904号	昭和31年6月21日
防火・準防火地域	昭和43年3月30日	(一部変更)	第242号	昭和34年7月11日
(一部変更)	昭和56年3月31日	(一部変更)	第160号	昭和36年7月16日
用途(一部変更)	第12号	平成8年4月1日	第167号	昭和38年7月16日
(一部変更)	昭和43年4月1日	昭和43年4月1日	第245号	昭和40年7月26日
(一部変更)	昭和48年9月1日	昭和48年9月1日	第65号	昭和47年2月1日
(一部変更)	昭和56年4月1日	昭和56年4月1日	第349号	昭和48年4月13日
(一部変更)	昭和57年9月24日	昭和57年9月24日	第42号	昭和48年9月1日
(一部変更)	昭和59年3月31日	昭和59年3月31日	第304号	昭和49年4月12日
(一部変更)	平成4年4月1日	平成4年4月1日	第11号	昭和52年4月12日
(一部変更)	平成5年4月1日	平成5年4月1日	第32号	昭和52年9月30日
(一部変更)	平成13年4月1日	平成13年4月1日	第17号	昭和53年10月14日
(一部変更)	平成15年4月1日	平成15年4月1日	第9号	昭和53年10月14日
(一部変更)	平成17年4月1日	平成17年4月1日	第17号	平成14年4月1日
(一部変更)	平成19年2月1日	平成19年2月1日	第30号	平成14年4月1日
(一部変更)	昭和56年4月1日	昭和56年4月1日	第17号	平成26年4月25日
自動車駐車場	昭和56年7月10日	昭和56年7月10日	第223号	平成25年1月31日

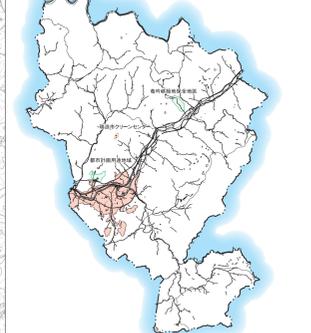

瑞浪都市計画区域 1:150,000





防火・準防火地域 1:10,000



**瑞浪都市計画道路
3・5・4号本町線
○区域の変更**

- ・駅前広場区域の変更
(A = 約3,800㎡ A = 約5,600㎡)
- ・交差点形状変更に伴う変更
(ラウンドアバウト、変更区間L = 約200m)




○車線数を2車線に決定

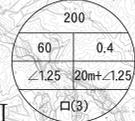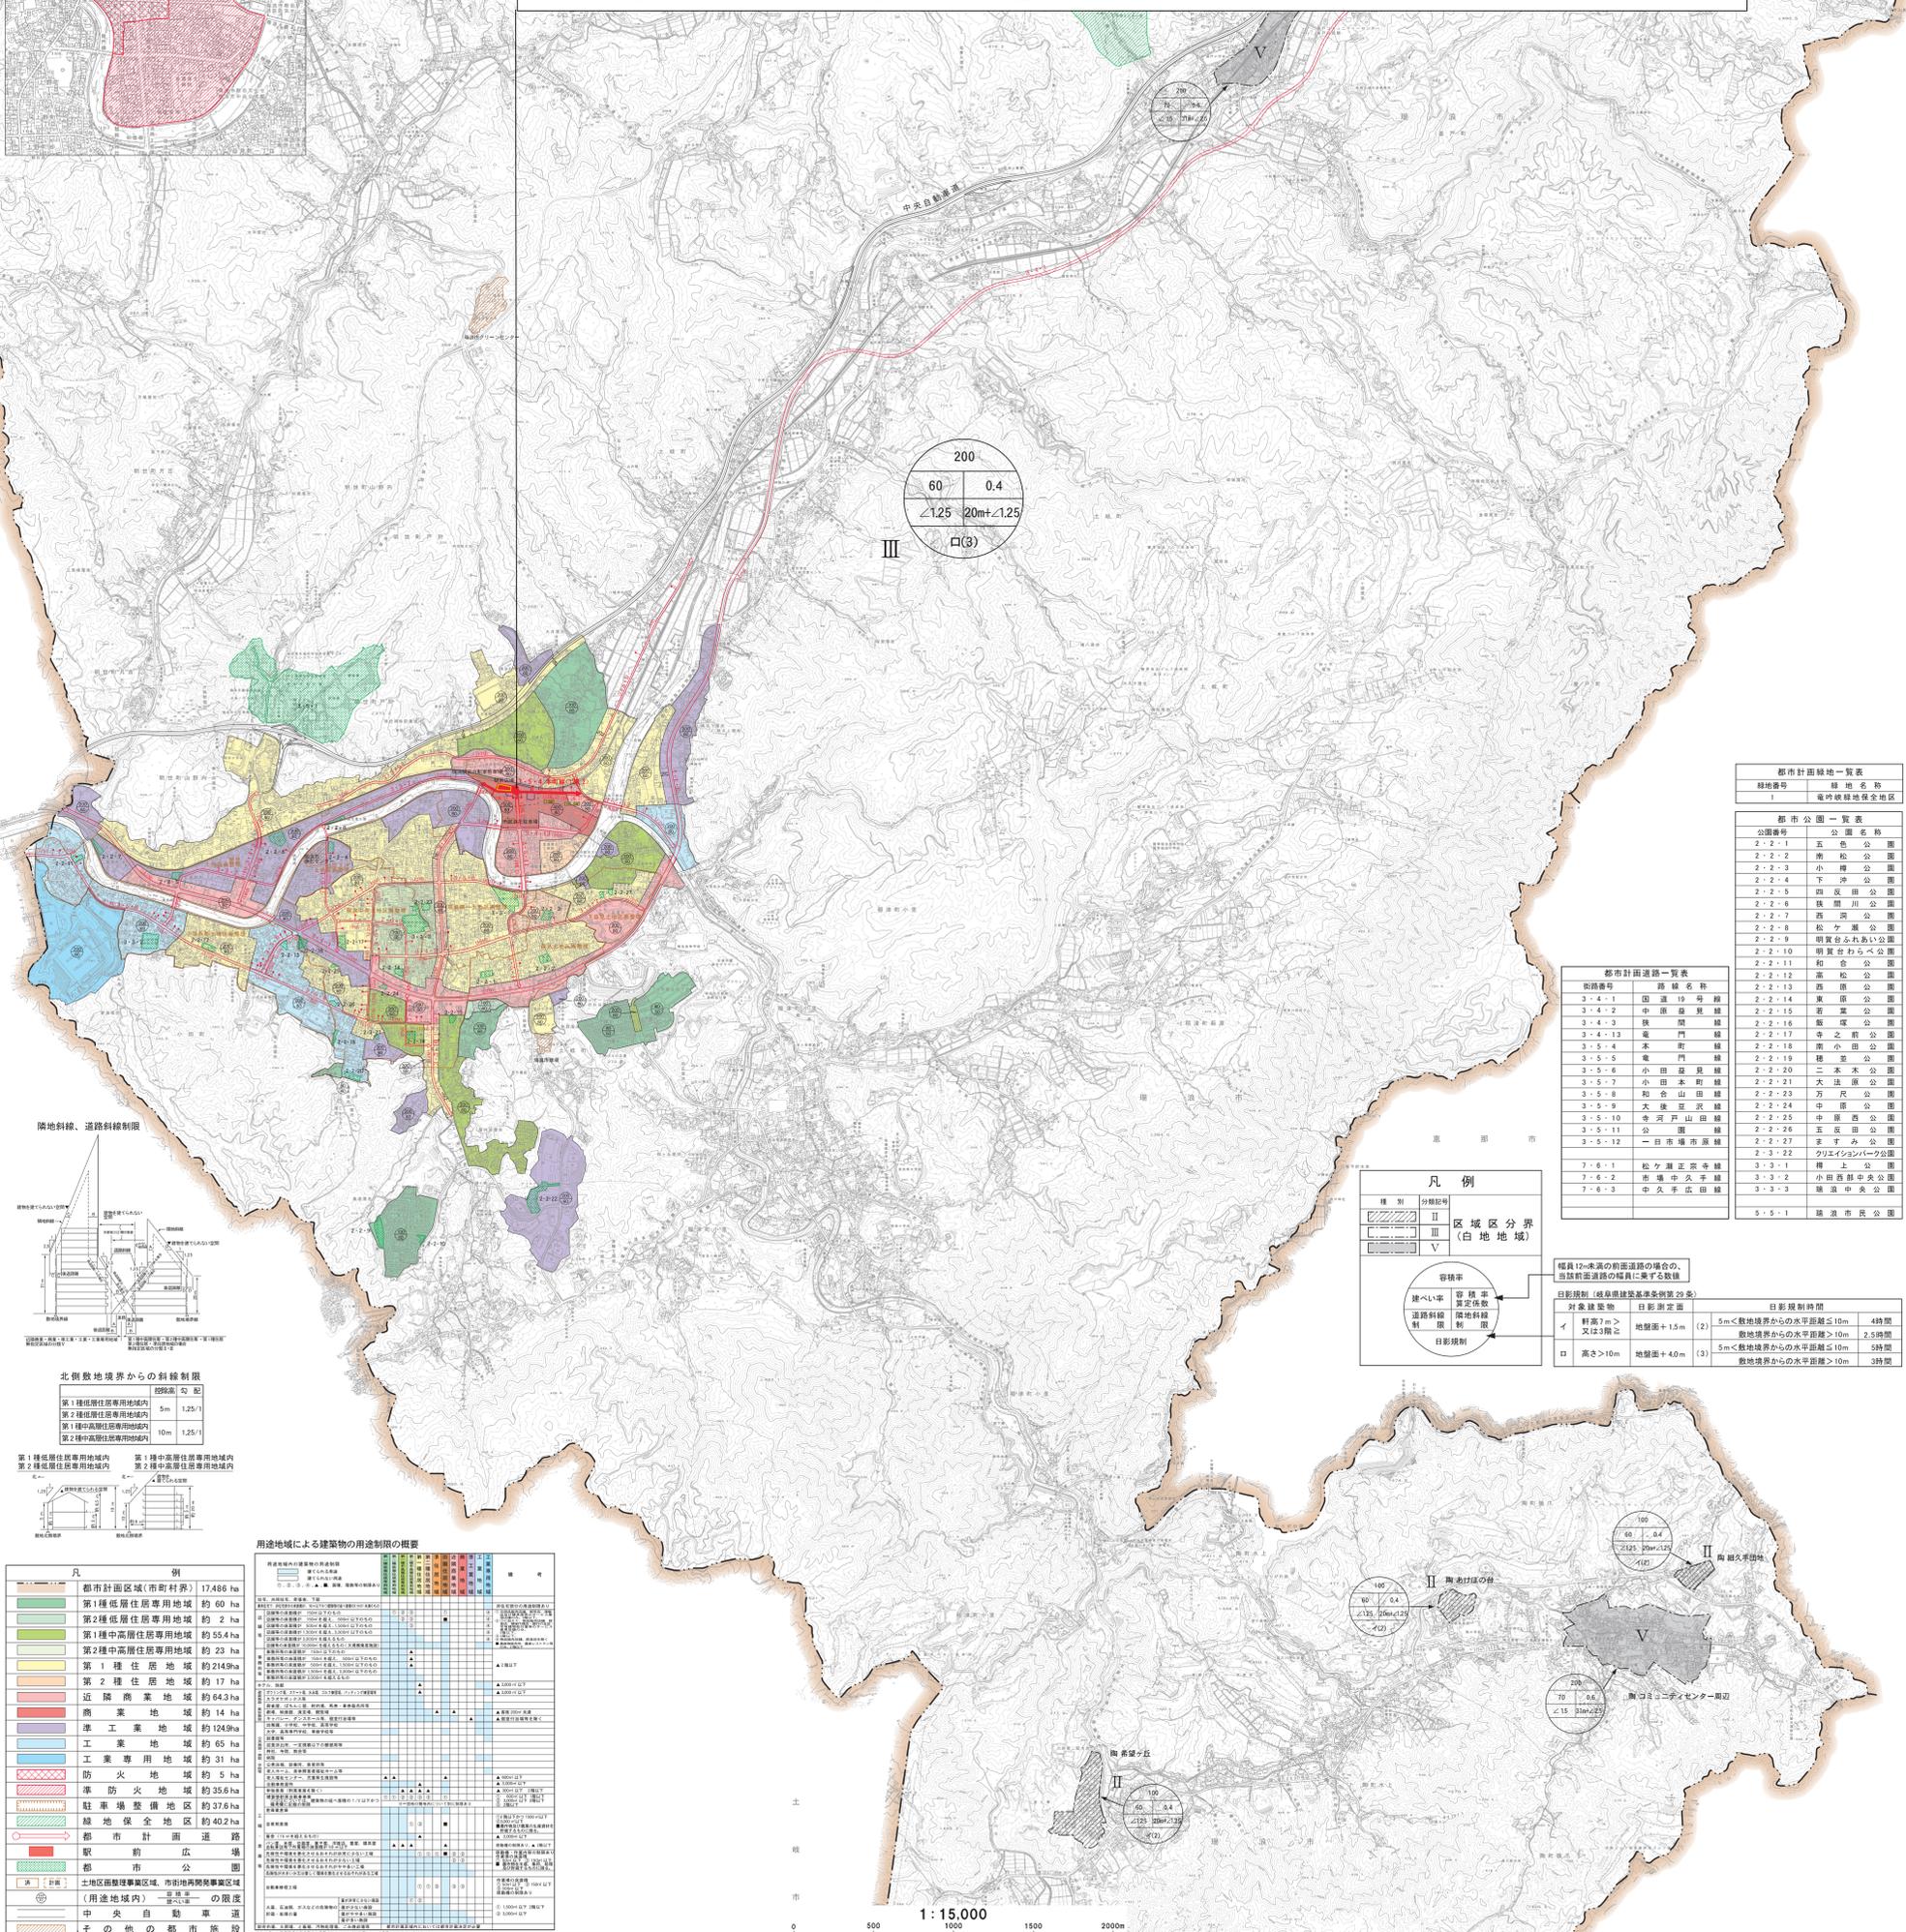

緑地番号	緑地名

公園番号	公園名
2-2-1	五色公園
2-2-2	南松公園
2-2-8	松ヶ瀬公園
2-2-9	明賀台ふれあい公園
2-2-10	明賀台わらべ公園
2-2-11	和合公園

道路番号	路線名称
3-4-1	国道19号線
7-6-3	中久手庄田線

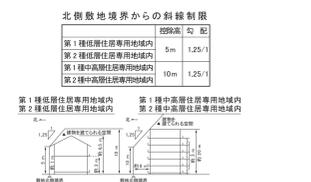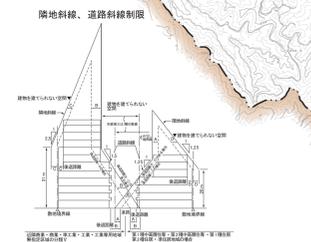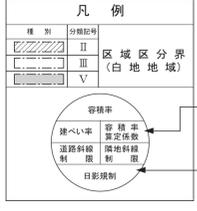

