


S=1:500 (A1)  
S=1:1000 (A3)

長良川

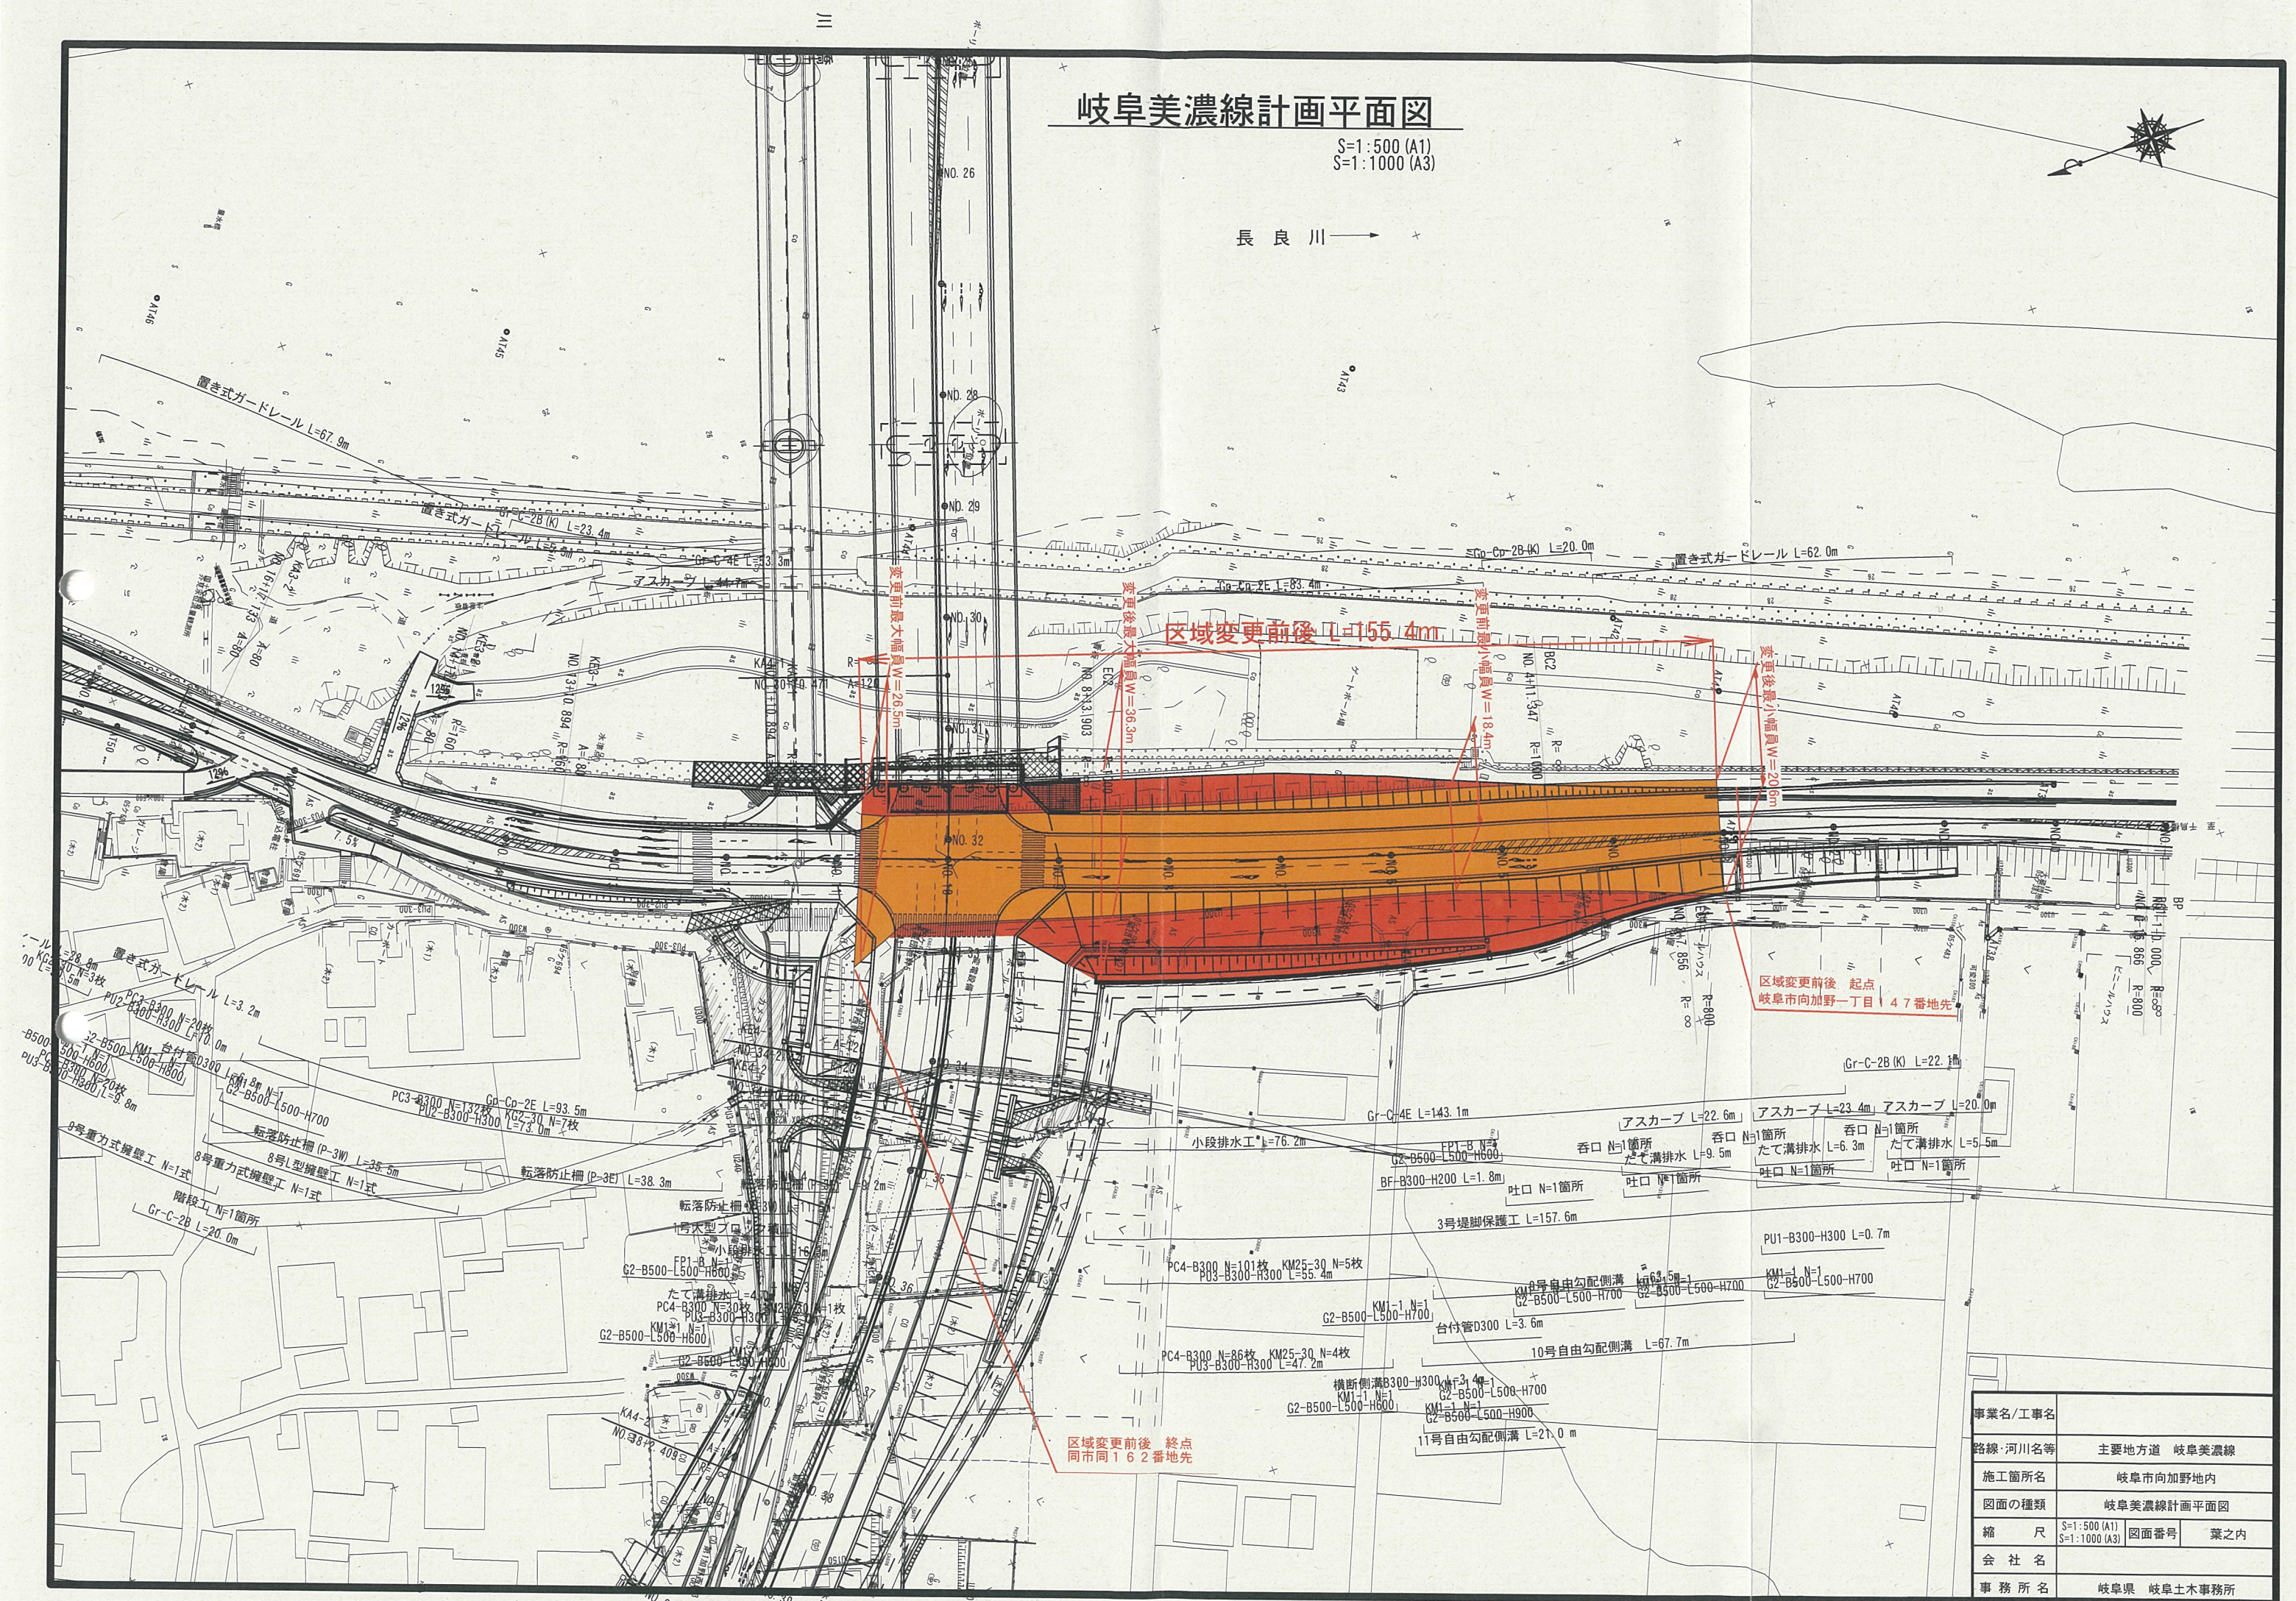

|         |                               |      |     |
|---------|-------------------------------|------|-----|
| 事業名/工事名 |                               |      |     |
| 路線・河川名等 | 主要地方道 岐阜美濃線                   |      |     |
| 施工箇所名   | 岐阜市向加野地内                      |      |     |
| 図面の種類   | 岐阜美濃線計画平面図                    |      |     |
| 縮 尺     | S=1:500 (A1)<br>S=1:1000 (A3) | 図面番号 | 葉之内 |
| 会 社 名   |                               |      |     |
| 事 務 所 名 | 岐阜県 岐阜土木事務所                   |      |     |