


平面图

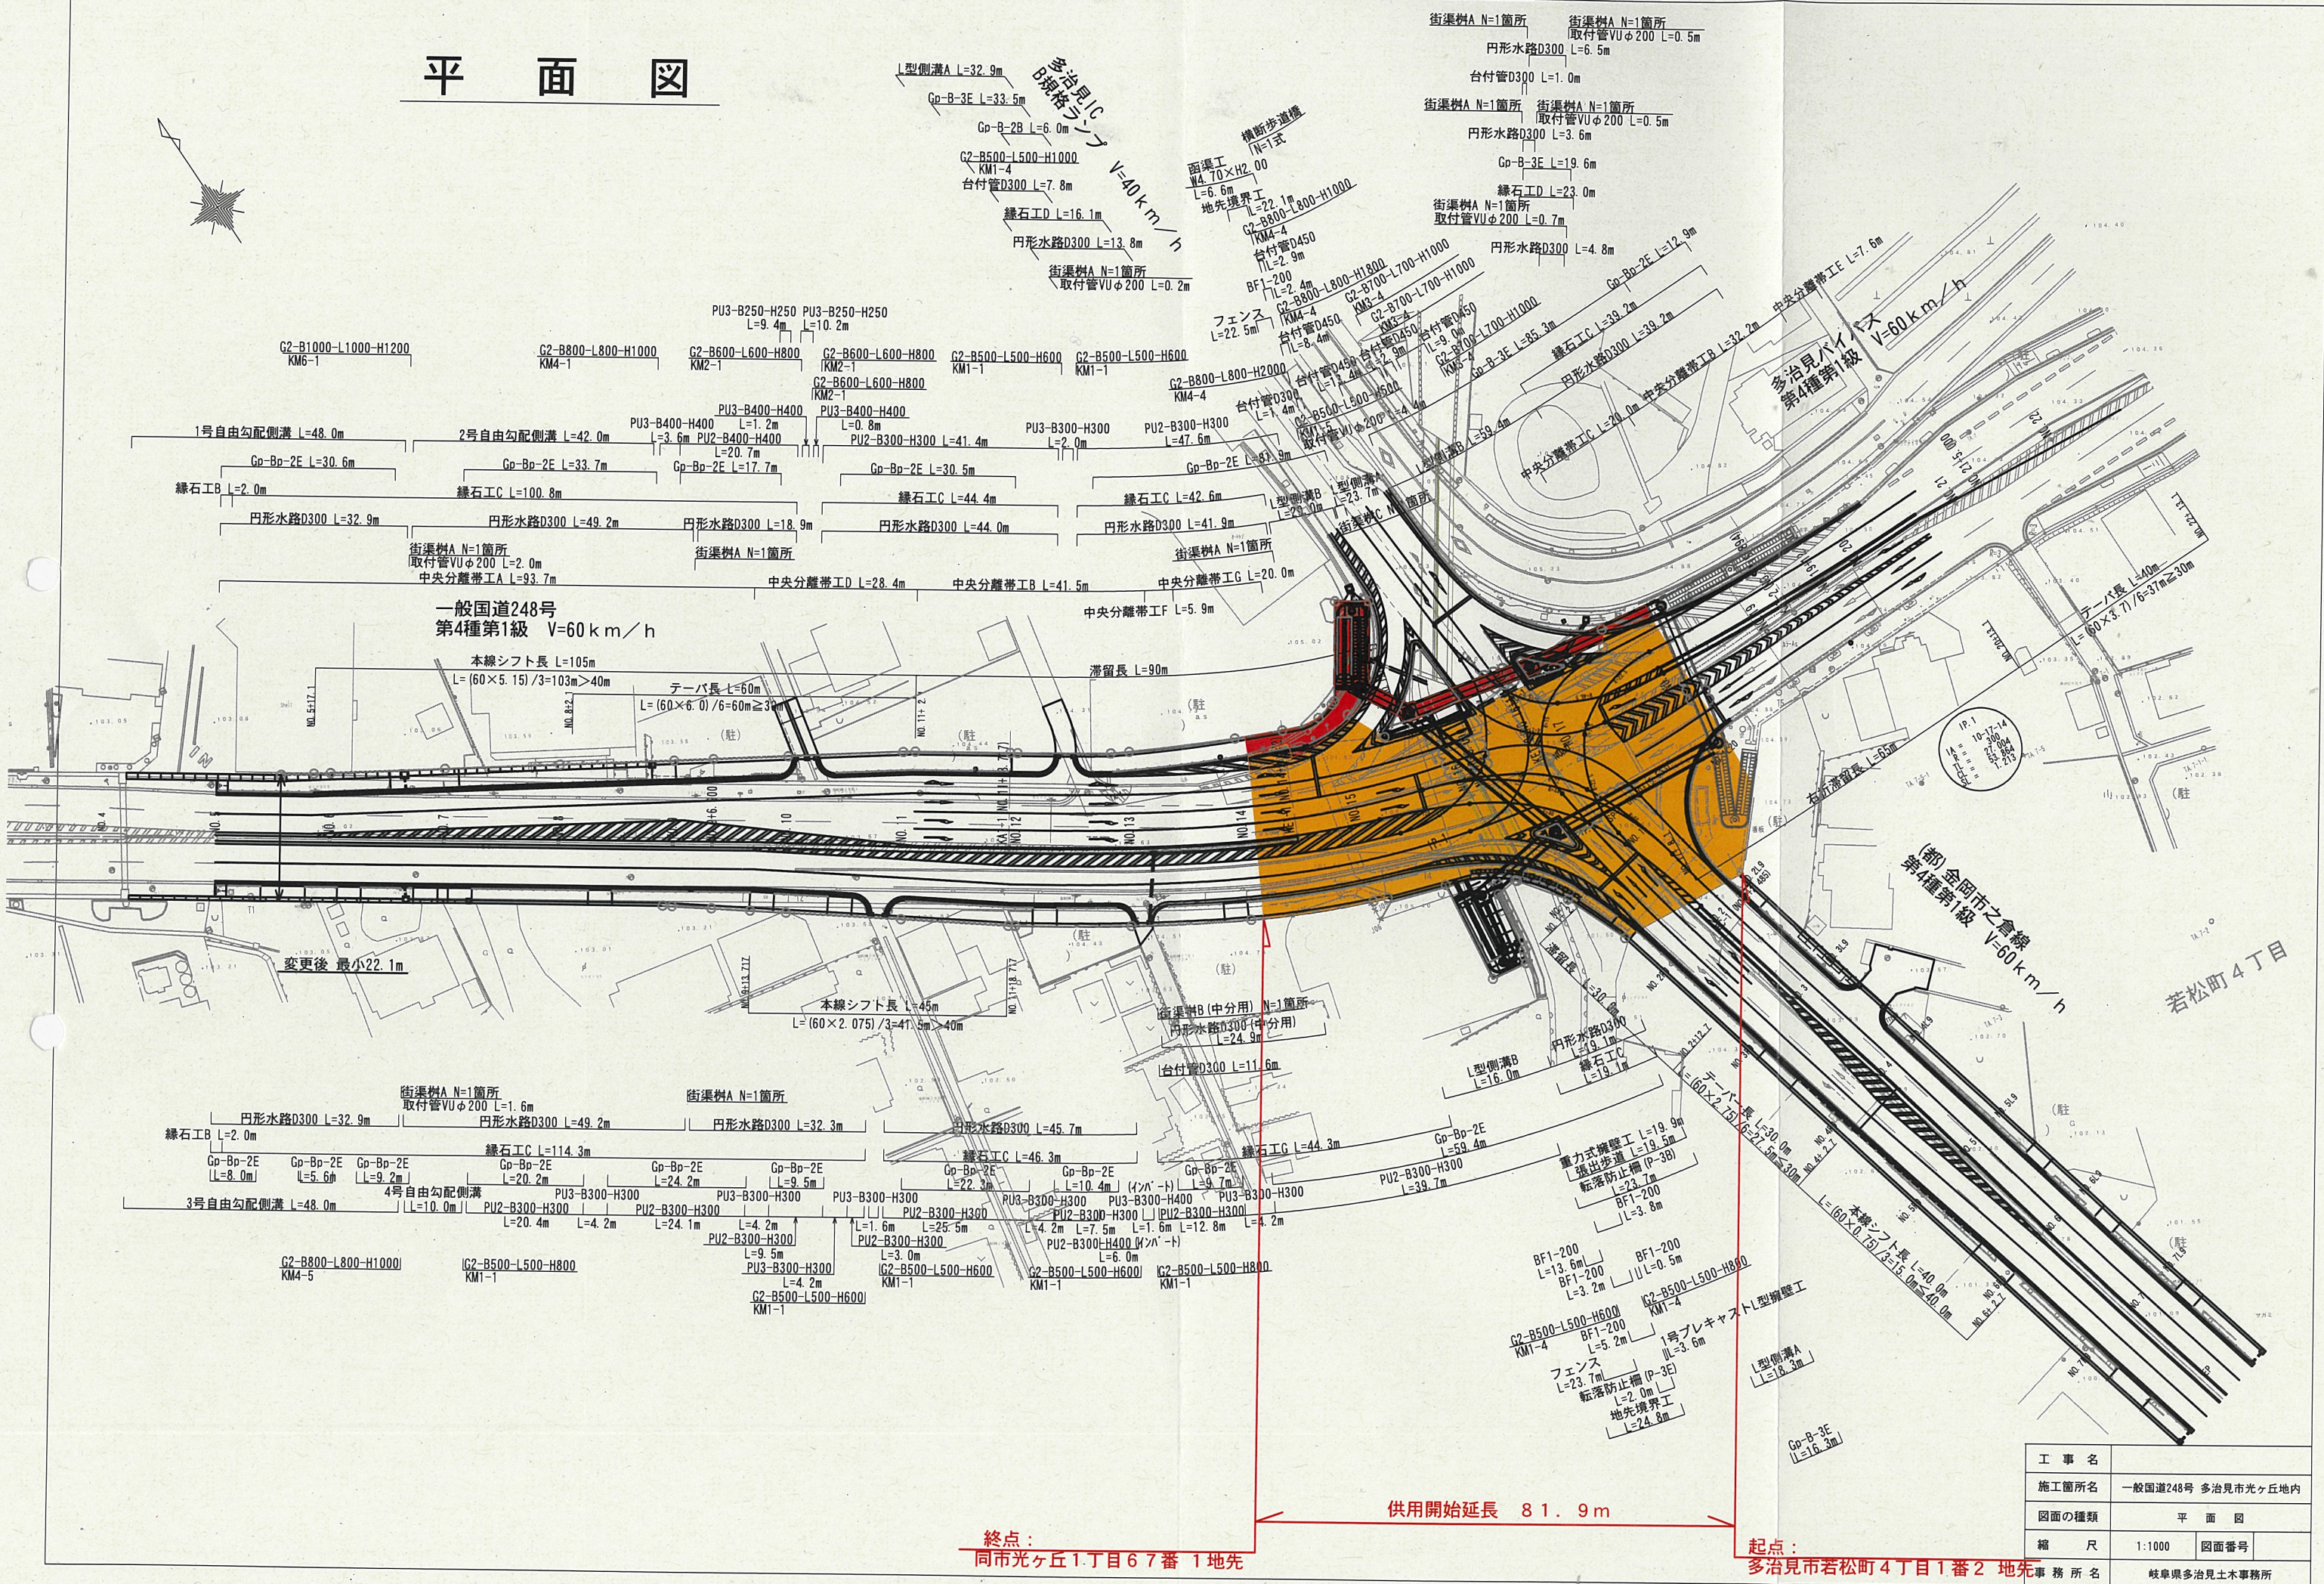

工 事 名			
施工箇所名	一般国道248号 多治見市光ヶ丘地内		
図面の種類	平 面 図		
縮 尺	1:1000	図面番号	
先 事務 所 名	岐阜県多治見土木事務所		