


県営中山間地域総合整備事業 白鳥北部地区

全体計画平面図(農業用排水施設整備)

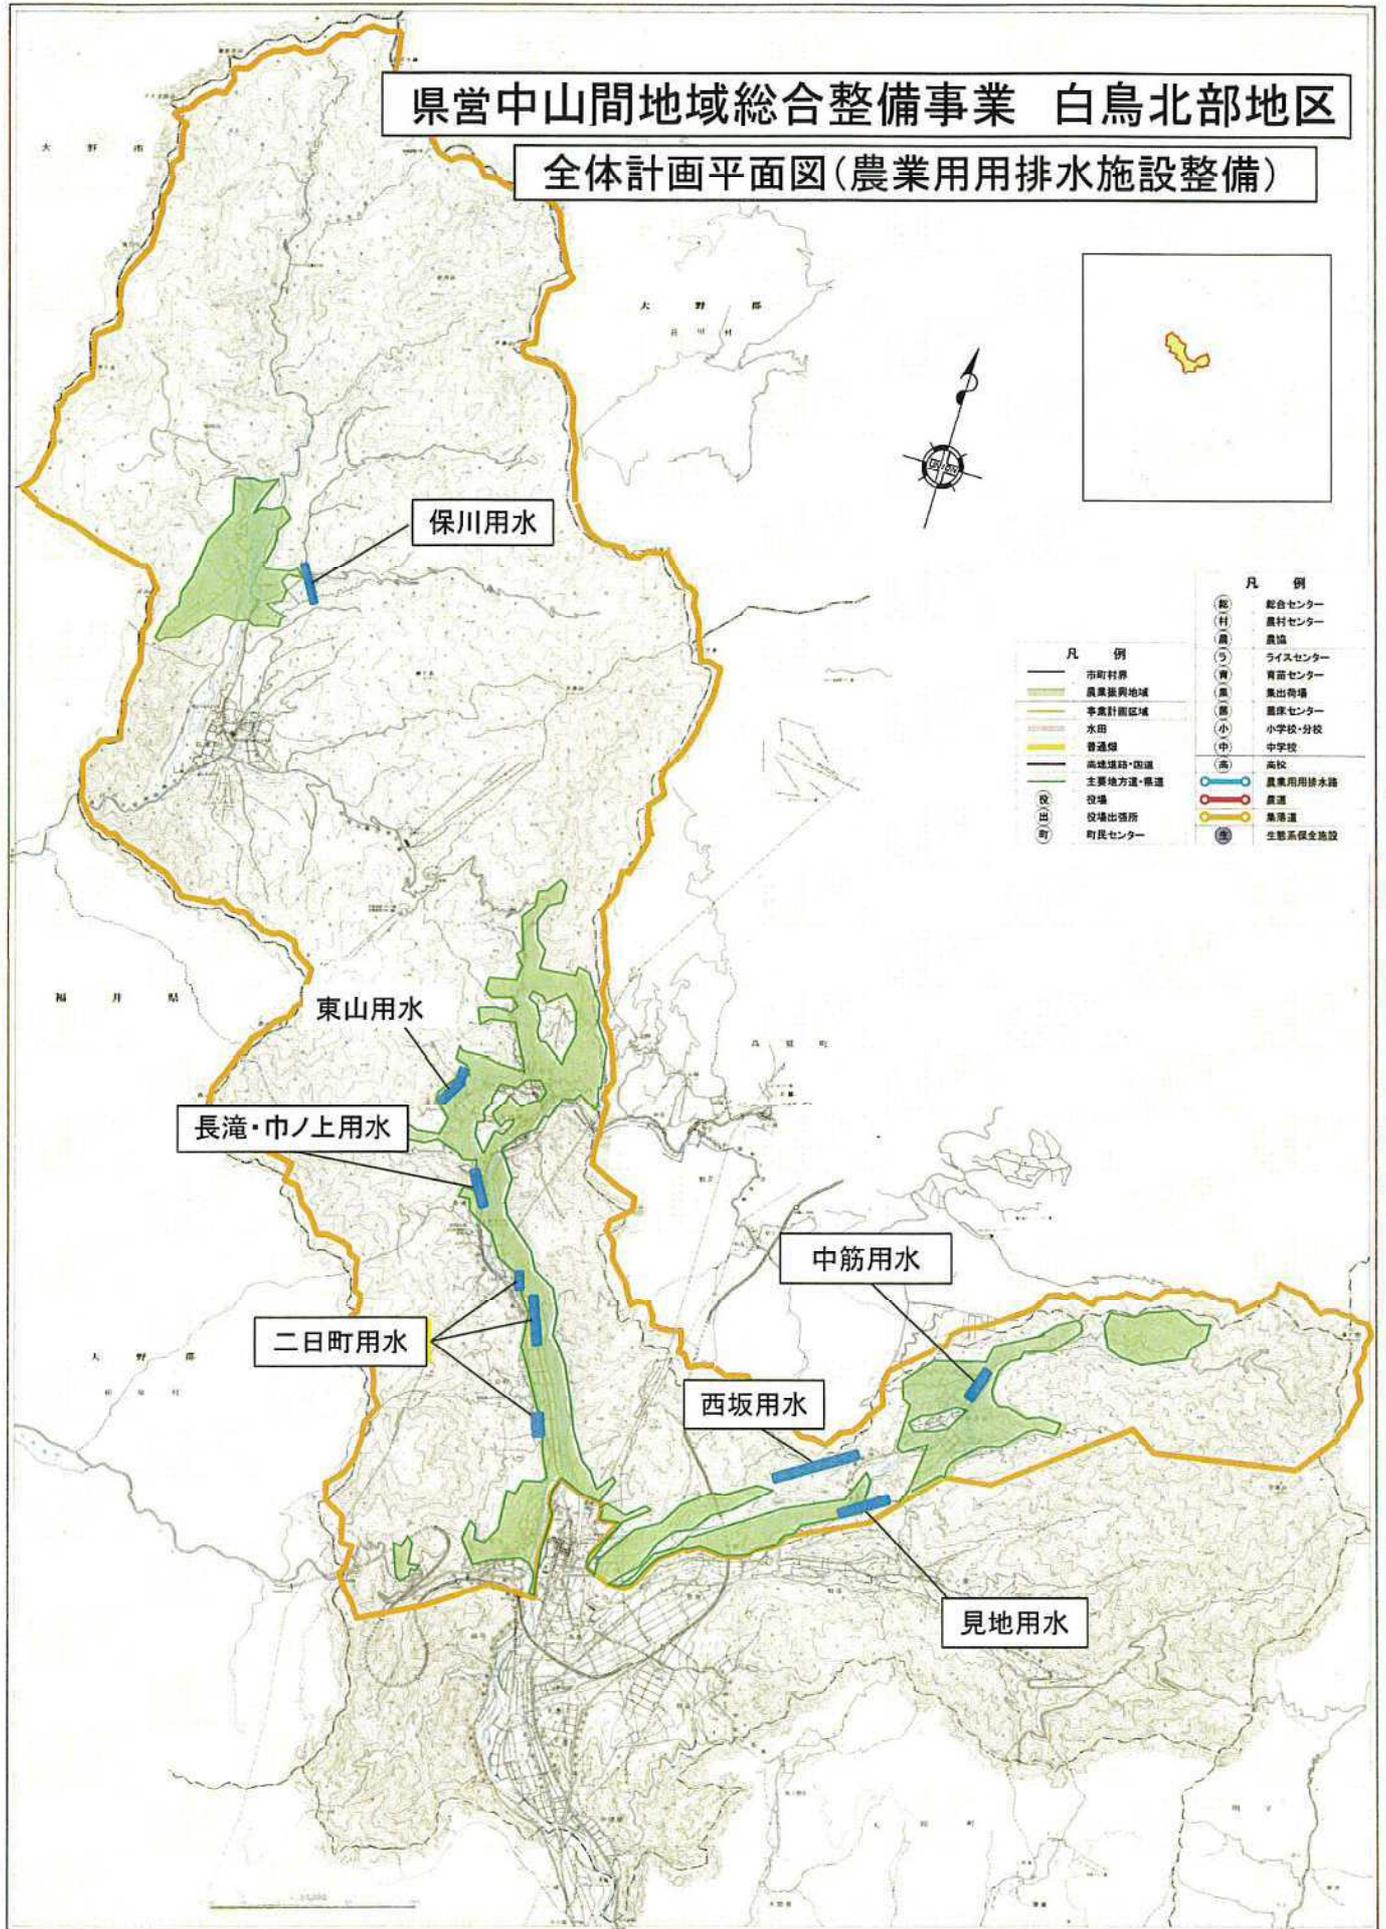

保川用水

東山用水

長滝・巾ノ上用水

二日町用水

西坂用水

中筋用水

見地用水


凡 例	
市町村界	総合センター
農業振興地域	農村センター
水田	ライスセンター
普通畑	育苗センター
高規格幹線・国道	集出荷場
主要地方道・県道	集積センター
役場	小学校・分校
役場出張所	中学校
町長センター	高校
	農業用排水路
	農道
	集積道
	生態系保全施設

農業用排水施設整備事業
保川用水

変更前




S=1:5,000

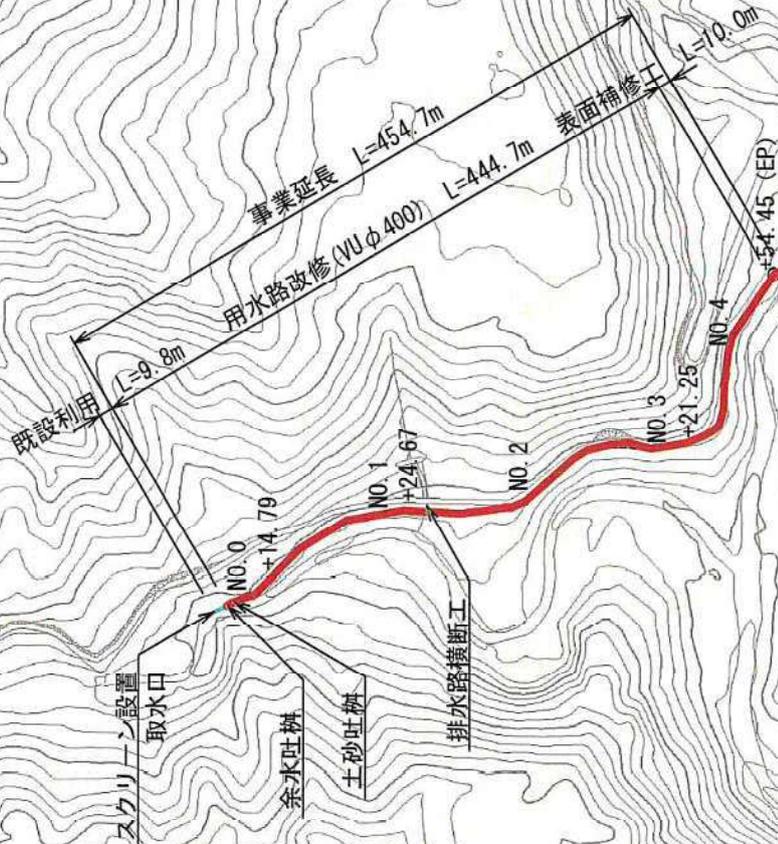


農業用排水施設整備事業 保川用水

変更後

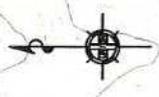

S=1:5,000

凡例
変更後：—

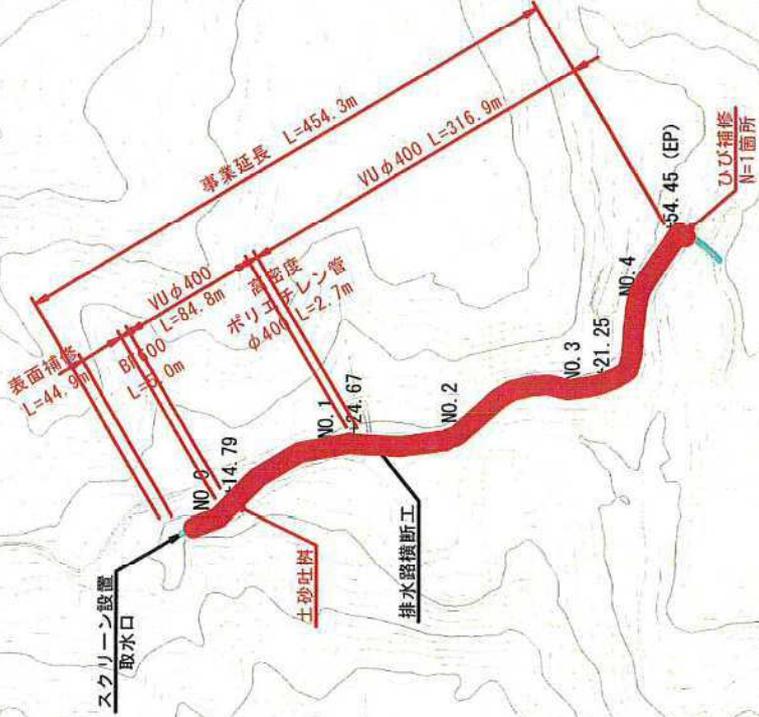

変更前

農業用排水施設整備事業 東山用水



S=1:5,000

支線用水路(1)
事業長 L=12.7m
既設利用 L=6.8m
取付木 L=2.0m
アルゲートパイプ
φ100 L=10.6m

取付木

スクリーン設置
(既設分水樹内)
分水樹

分水工
L=2.9m

支線用水路(2)
事業長 L=40.9m
コルゲートパイプ
φ350×350 L=38.0m

不施工(幹線用水路)

支線用水路(3)
事業長 L=206.1m
表面補修 L=126.3m
埋設断工
既設利用 L=19.8m
表面補修 L=126.3m

支線用水路(4)
事業長 L=61.2m
表面補修 L=49.2m
水路改修 L=12.0m



変更前

農業用排水施設整備事業
長滝・市ノ上用水



S=1:5,000




農業用排水施設整備事業
長滝・巾ノ上用水

変更後




S=1:5,000

凡例
 変更後 : —
 追加距離 : ■

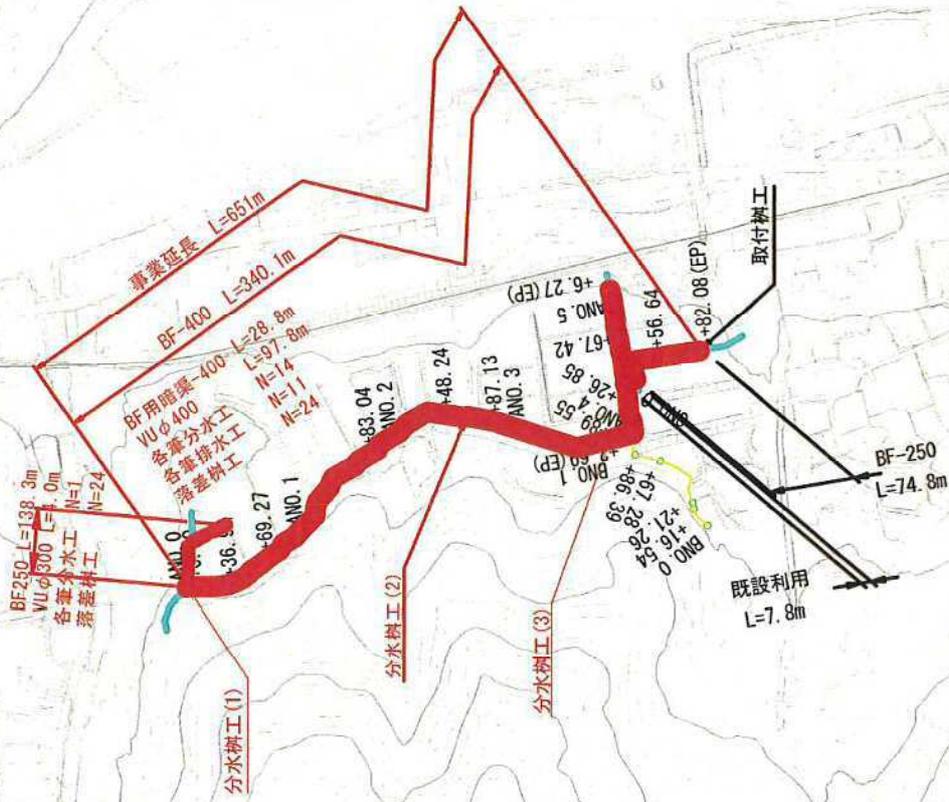


変更前

農業用排水施設整備事業
二日町用水 (1/2)

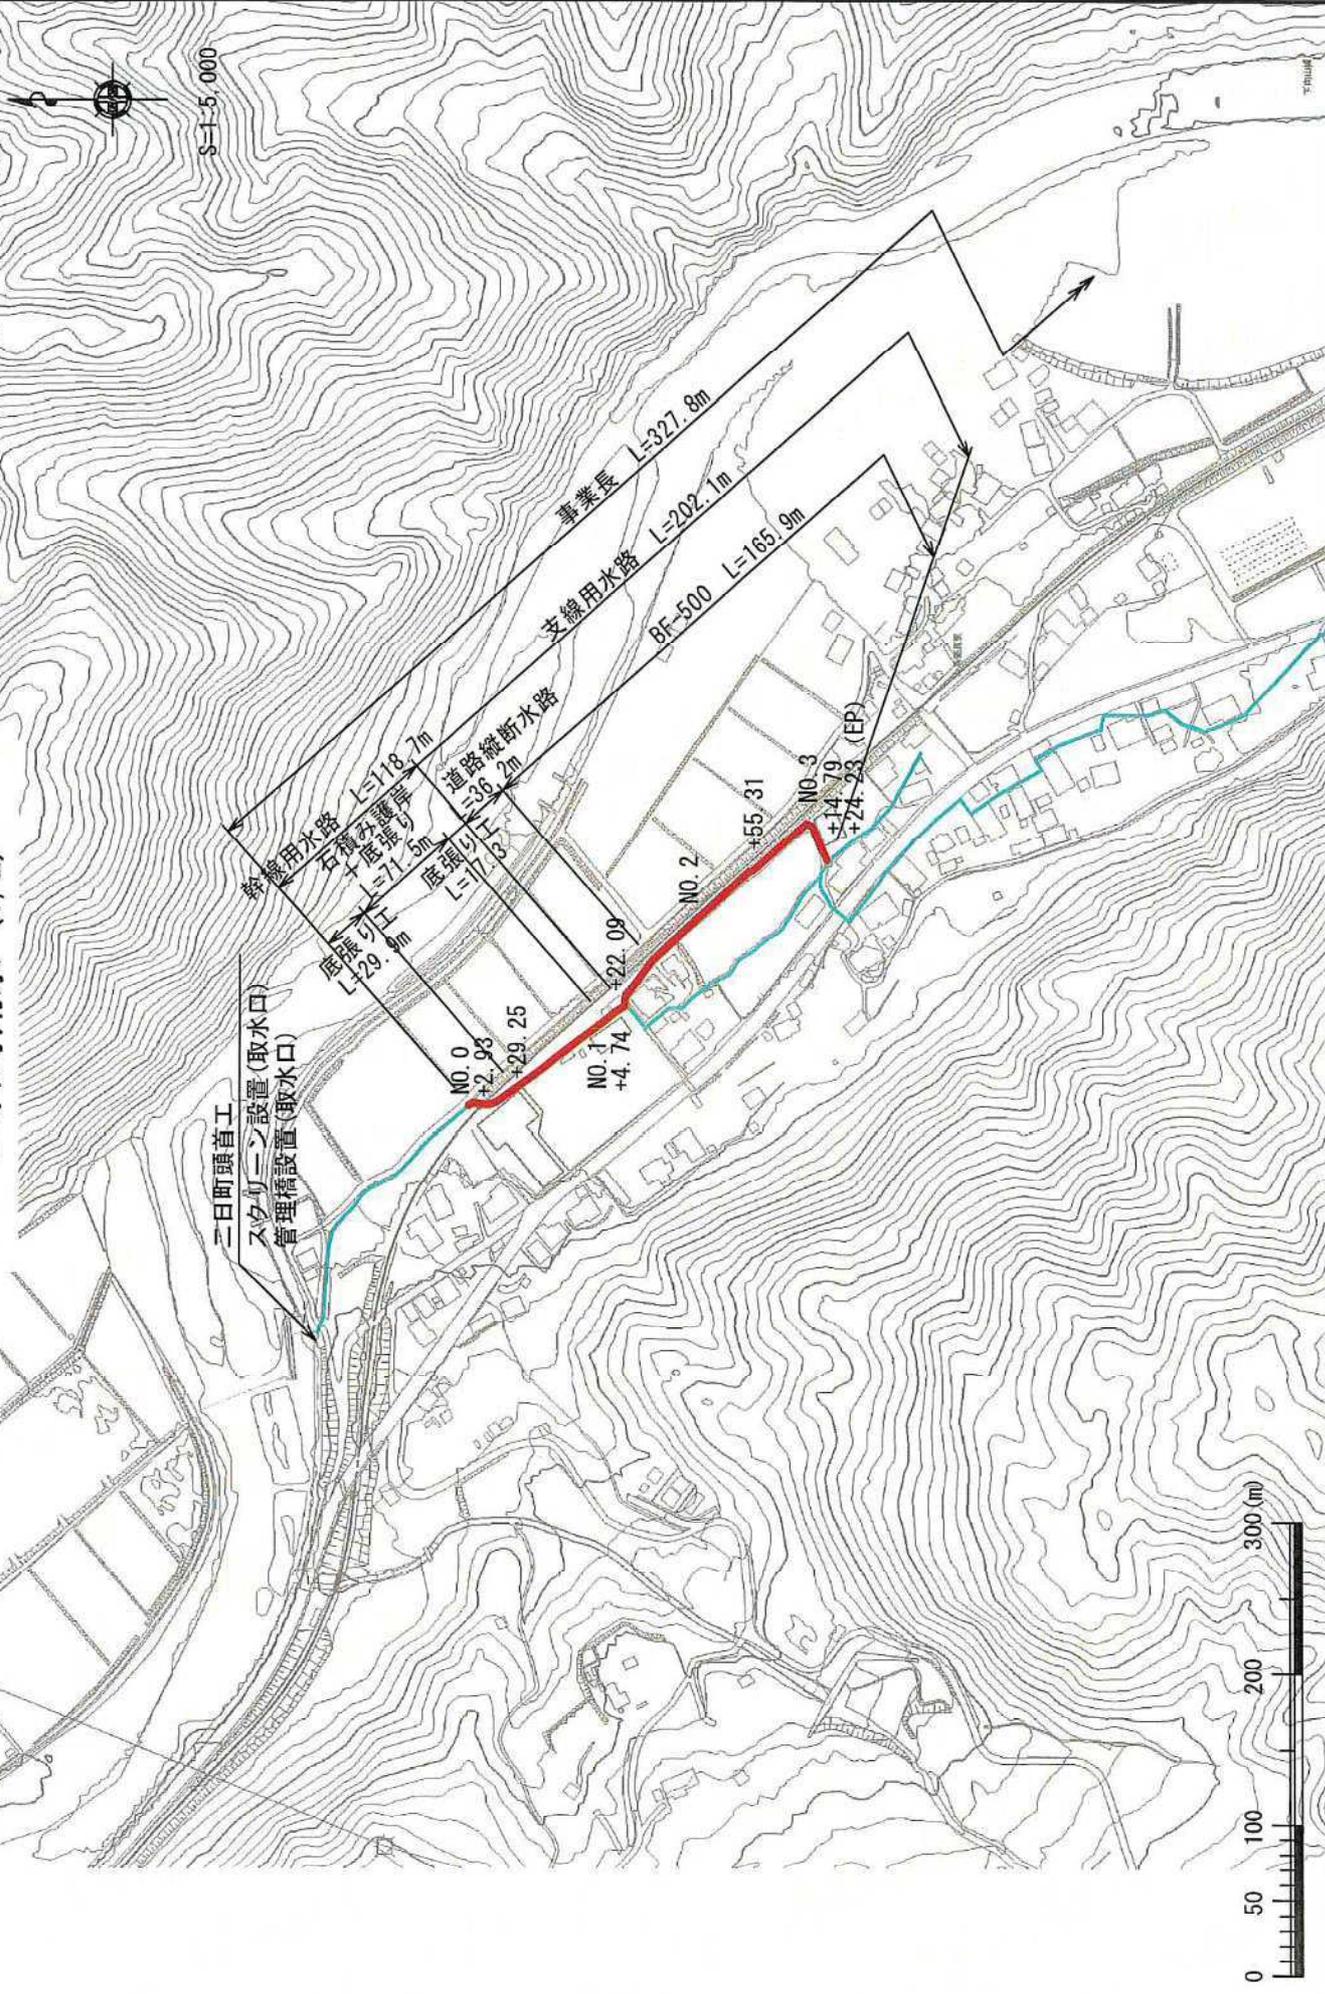

變更前


農業用排水施設整備事業
二日町用水 (2/2)

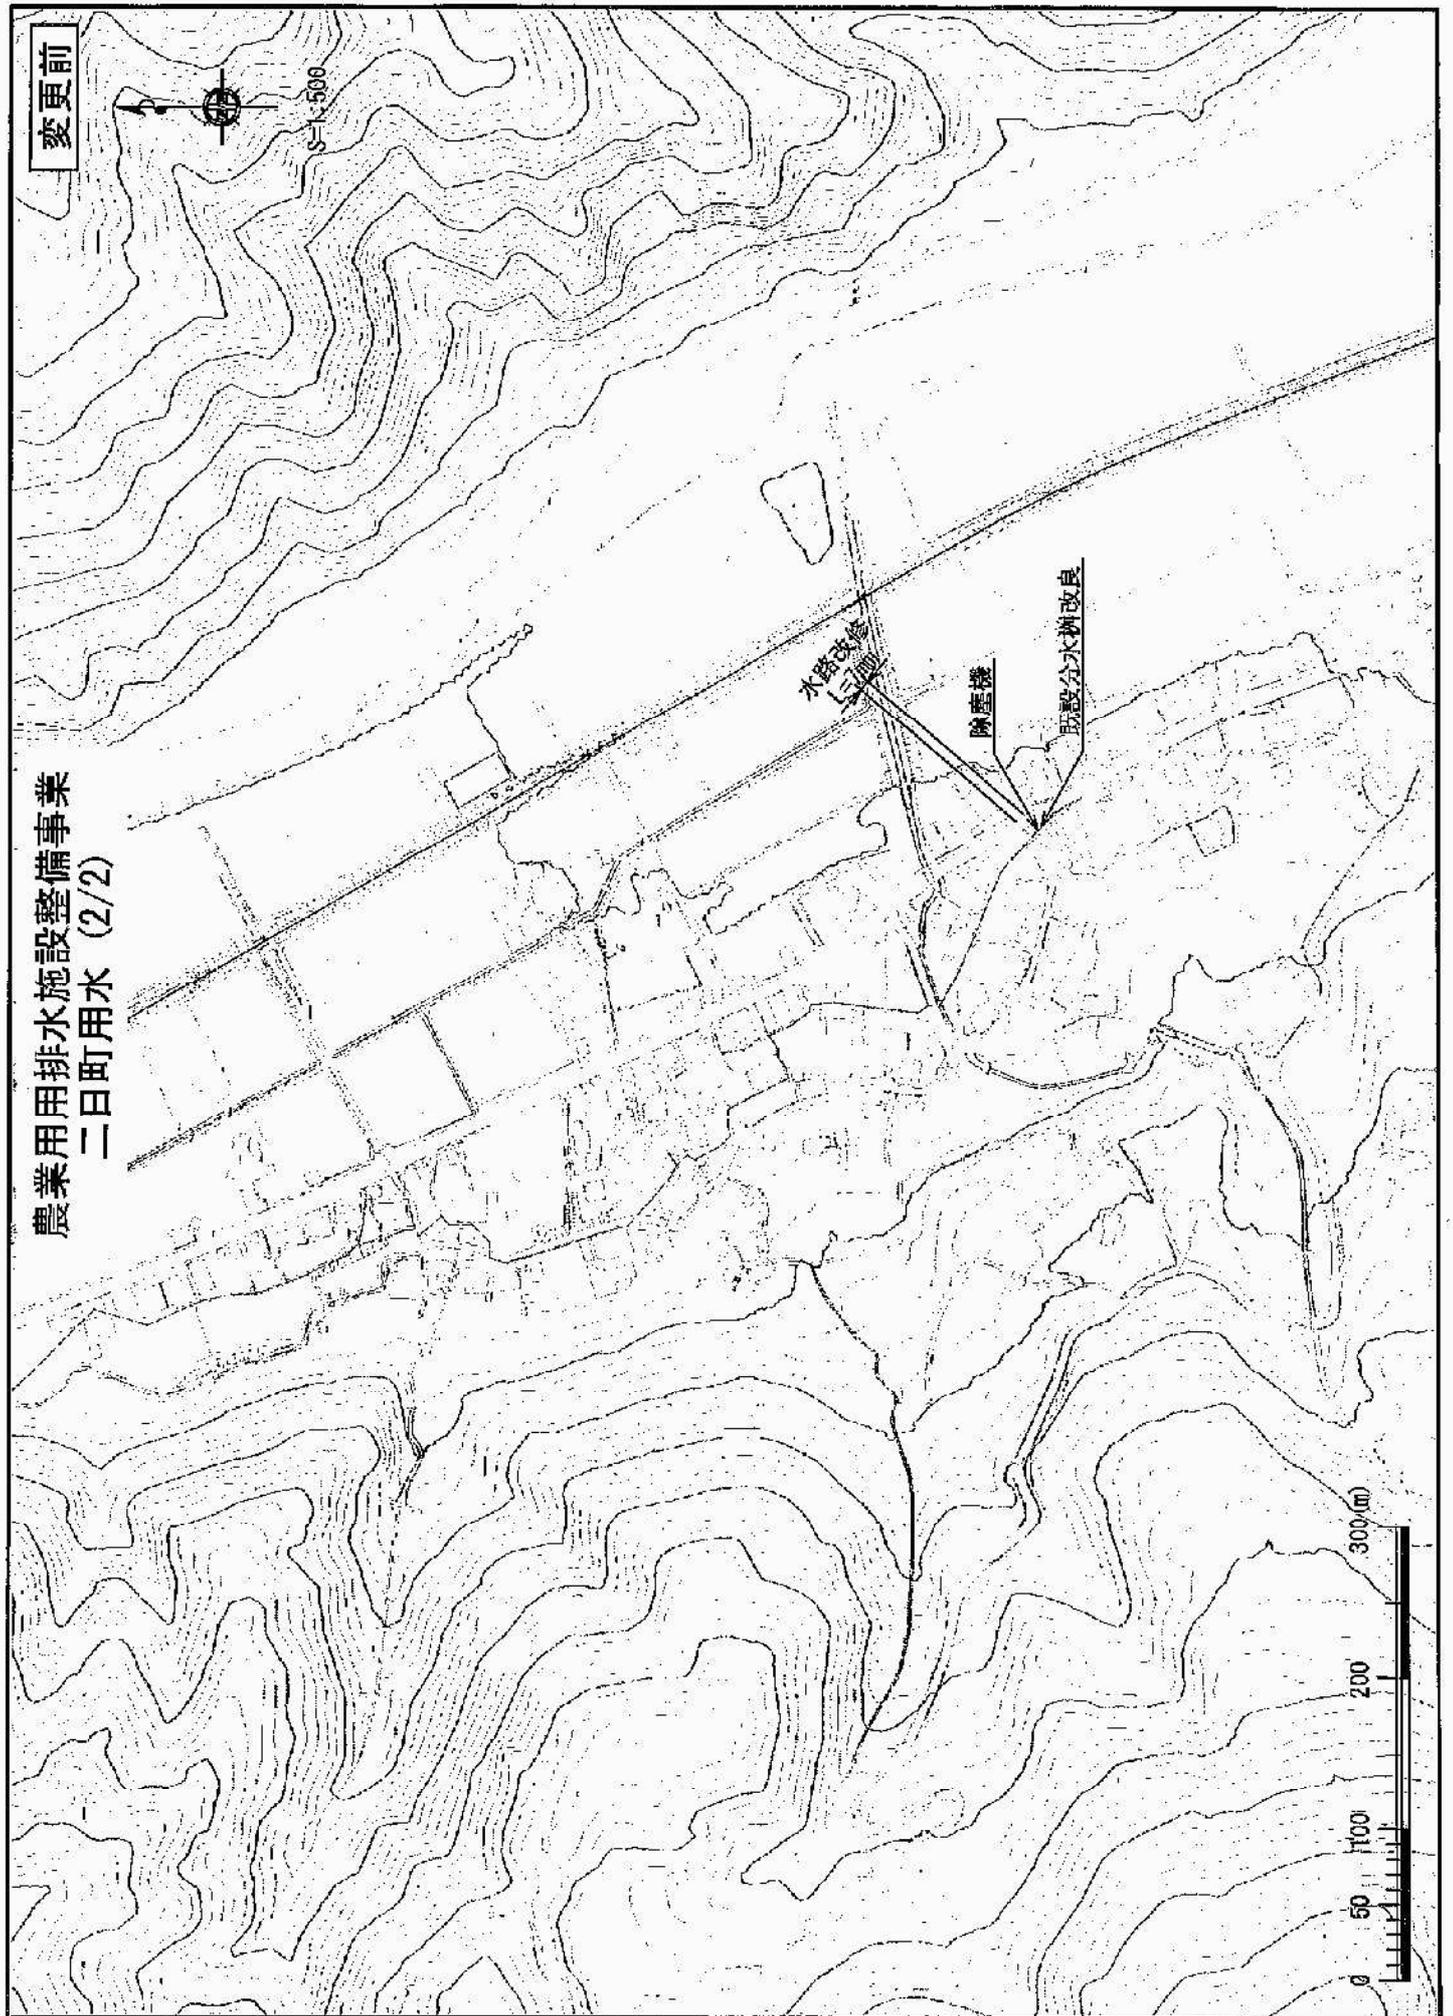

水路改修
(3箇所)

除塵機



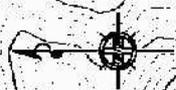

500

農業用排水施設整備事業
二日町用水 (1/2)

变更后

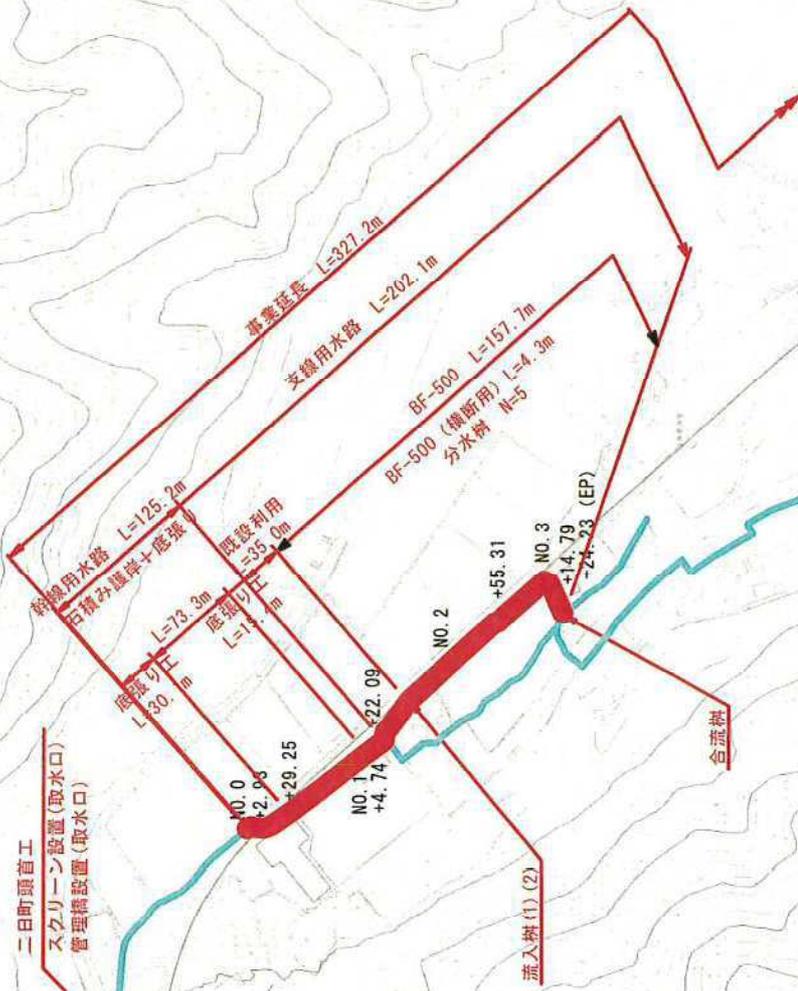


凡例
变更后



農業用排水施設整備事業
二日町用水 (2/2)

変更後

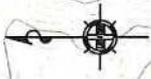

S=1:500

水路改修
1.57km





変更前



S=1:5,000

農業用排水施設整備事業 中筋用水



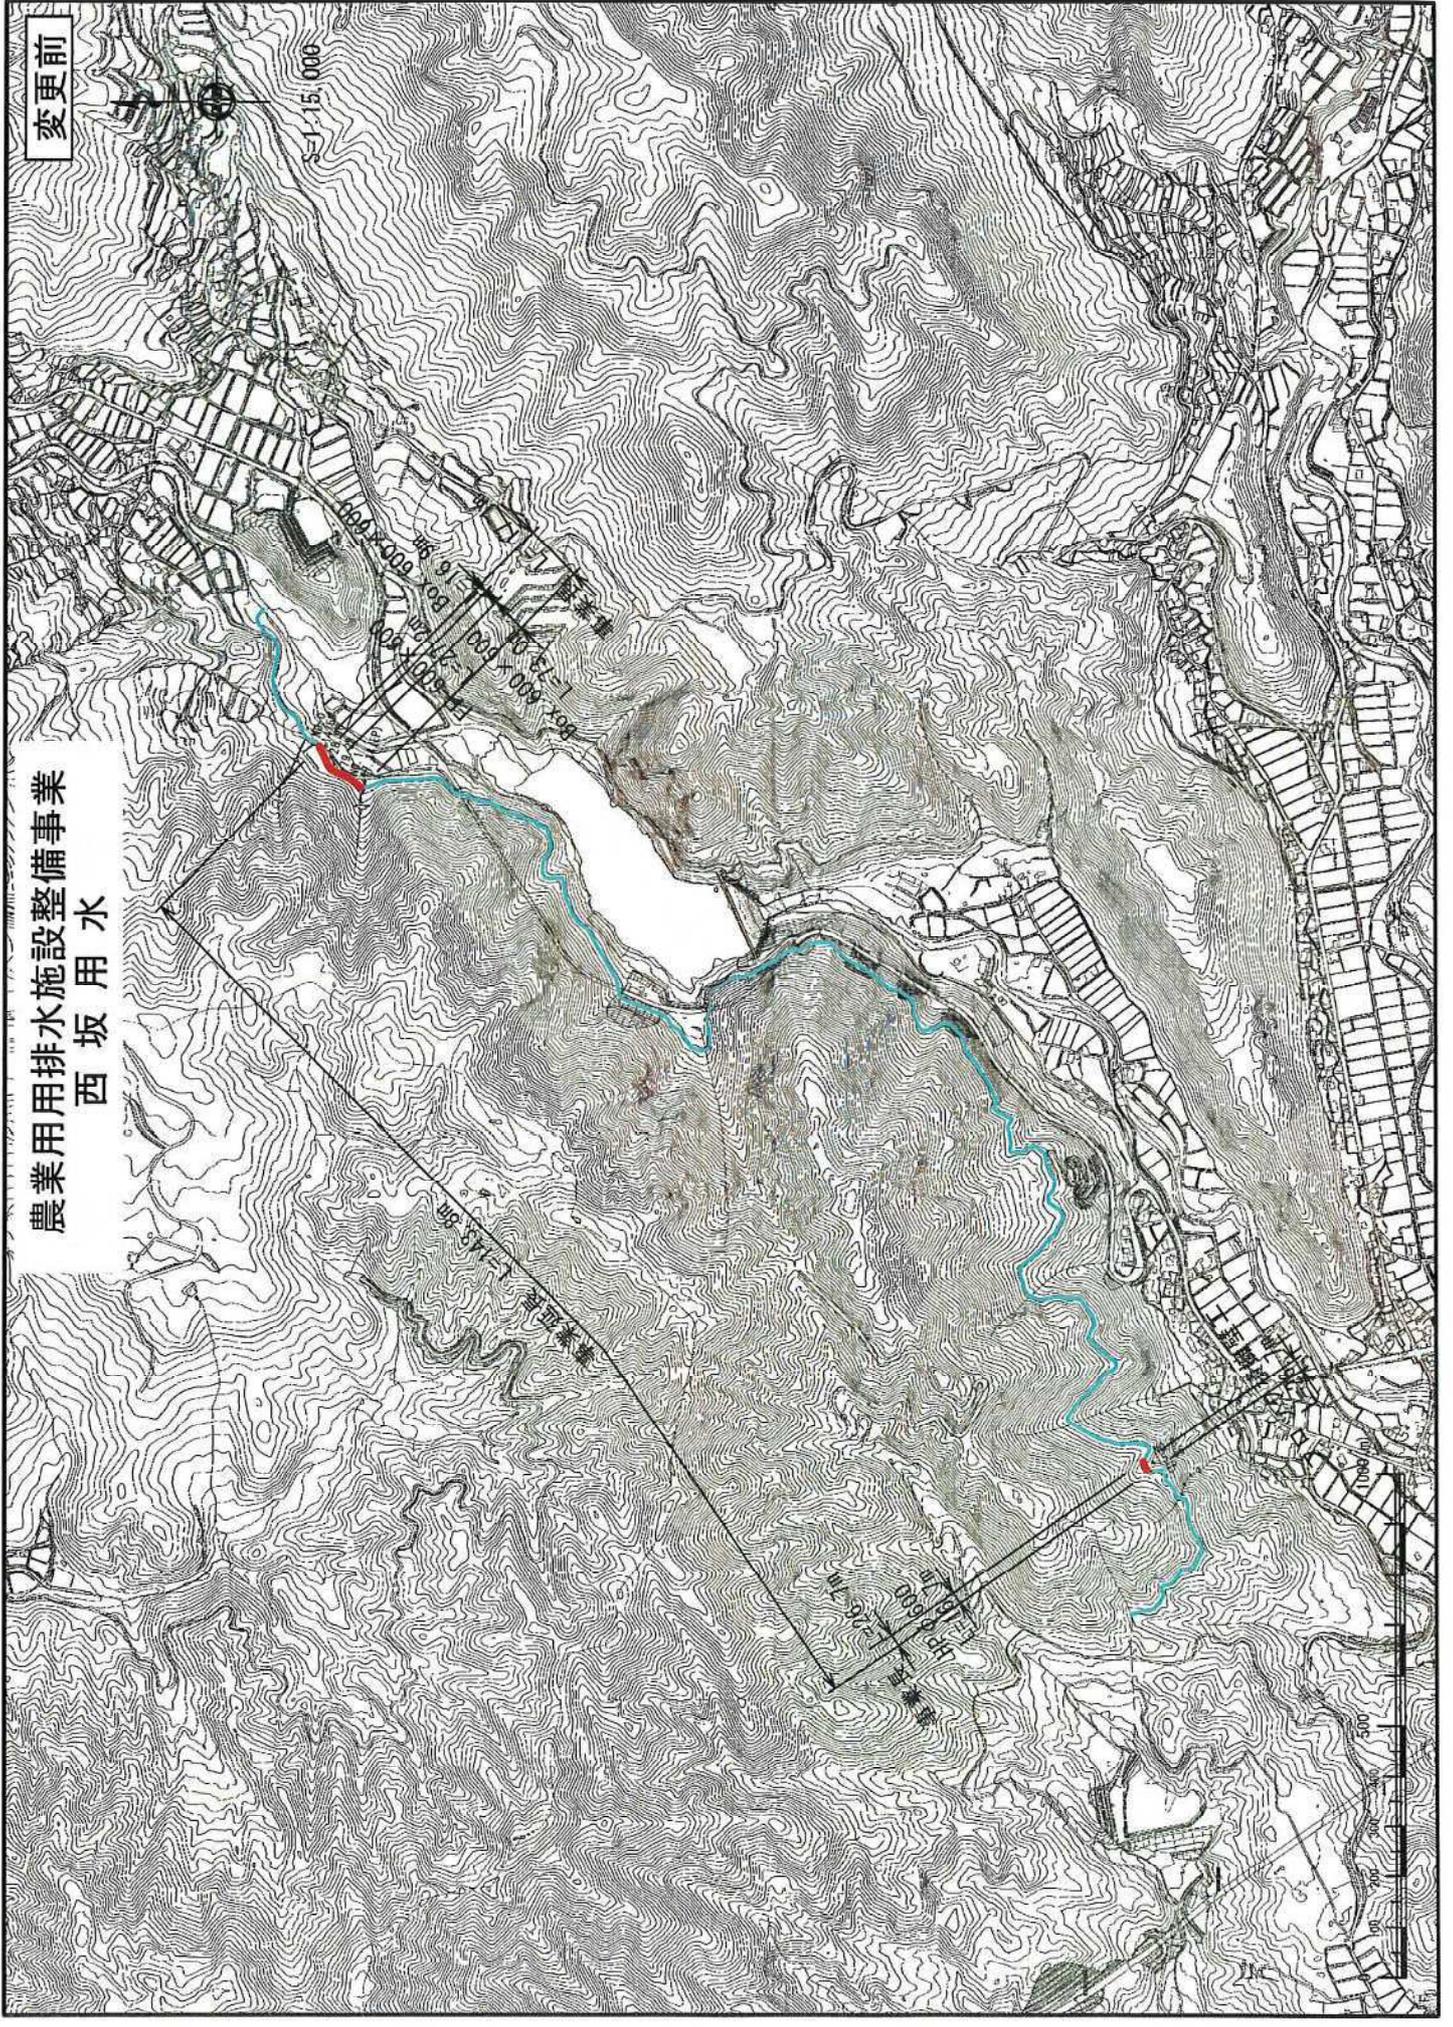

変更前

農業用排水施設整備事業
西坂用水

S-1-15,000




0
100
200
m

0
100
200
m

変更前

S=1:5,000

農業用排水施設整備事業 見地用水

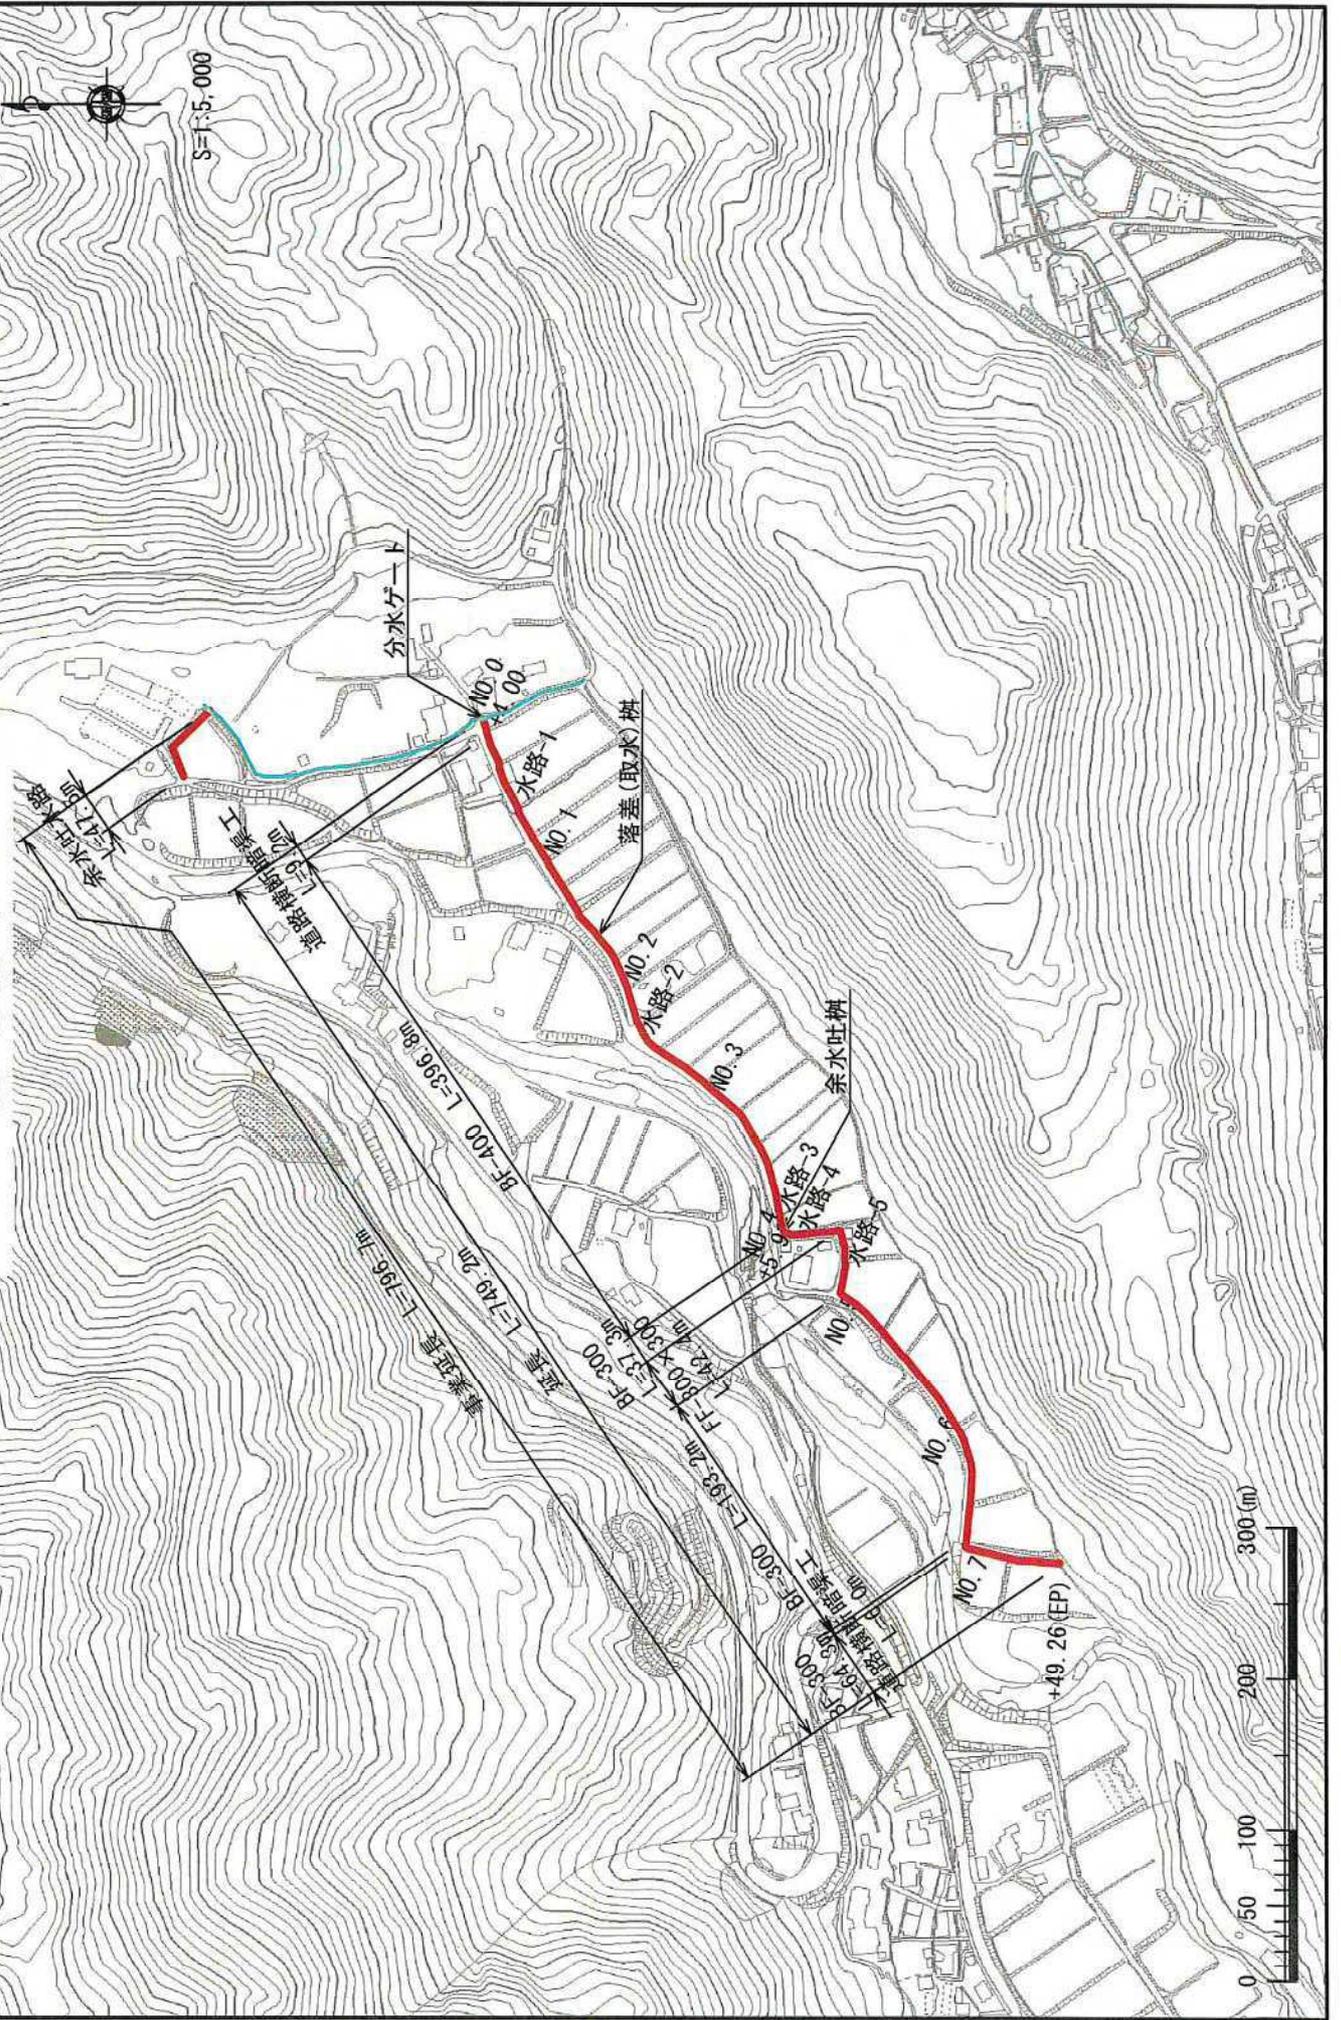

分水ゲート

水路-1

落差(取水)槽

水路-2

余水吐槽

水路-3

水路-4

水路-5

BF-400

BF-300

FT-300

FT-400















