


変更後

# 農業用排水施設整備事業 三用水 計画平面図



1/5000

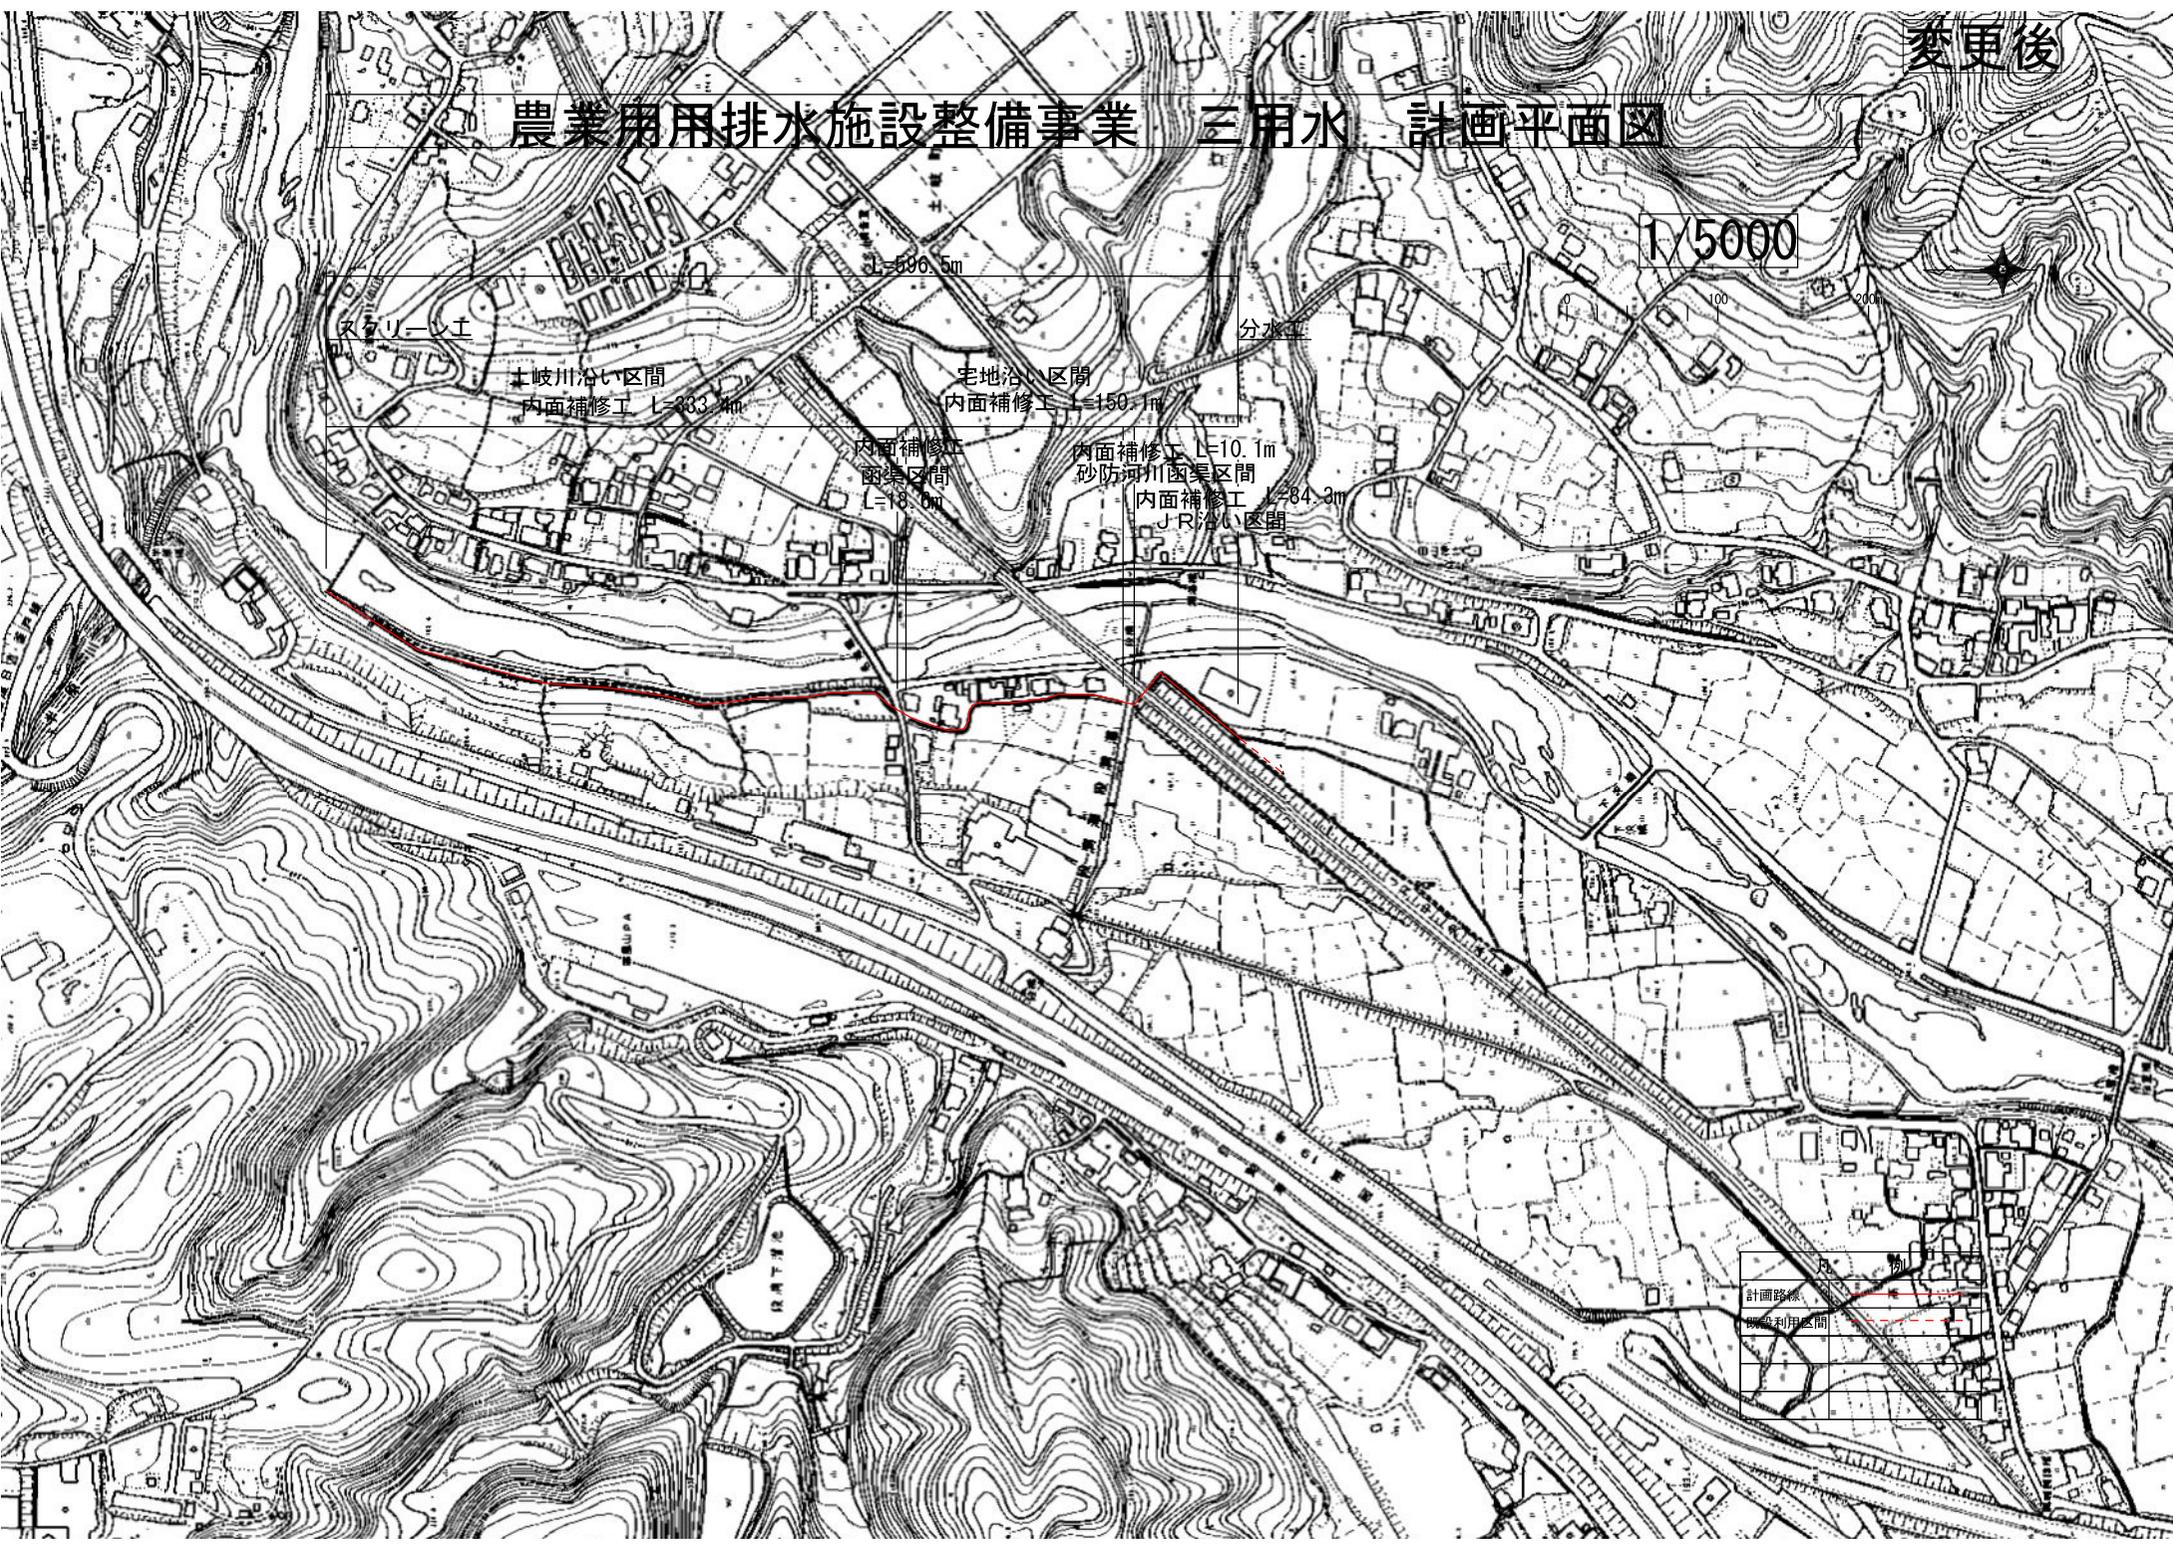

変更後

# 農業用排水施設整備事業 足又用水 全体計画図

1/5000

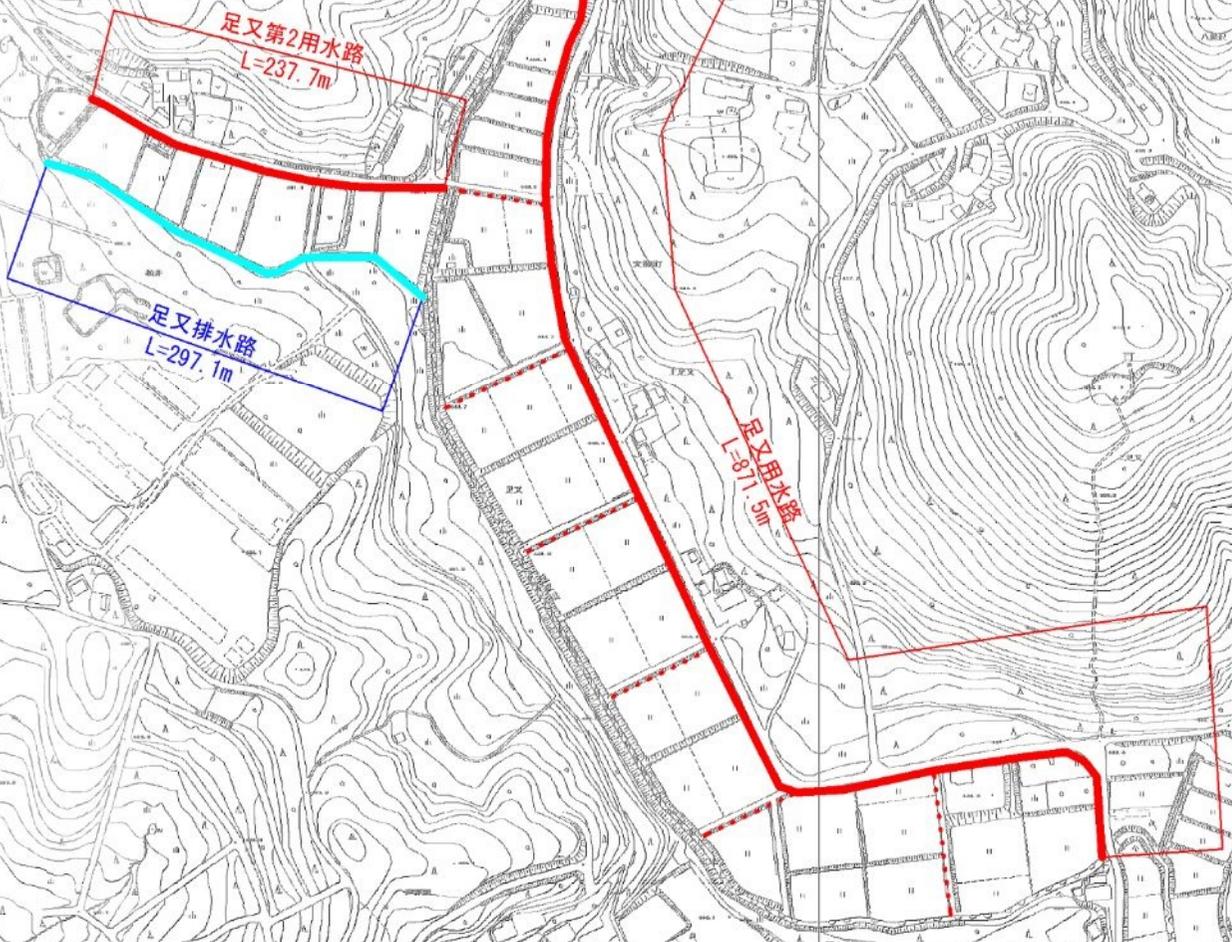
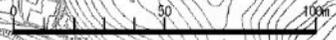


凡 例	
	計画路線(用水)
	計画路線(排水)
	既設利用区間

变更后

# 農業用排水施設整備事業 足又用水 計画平面図

1/2500

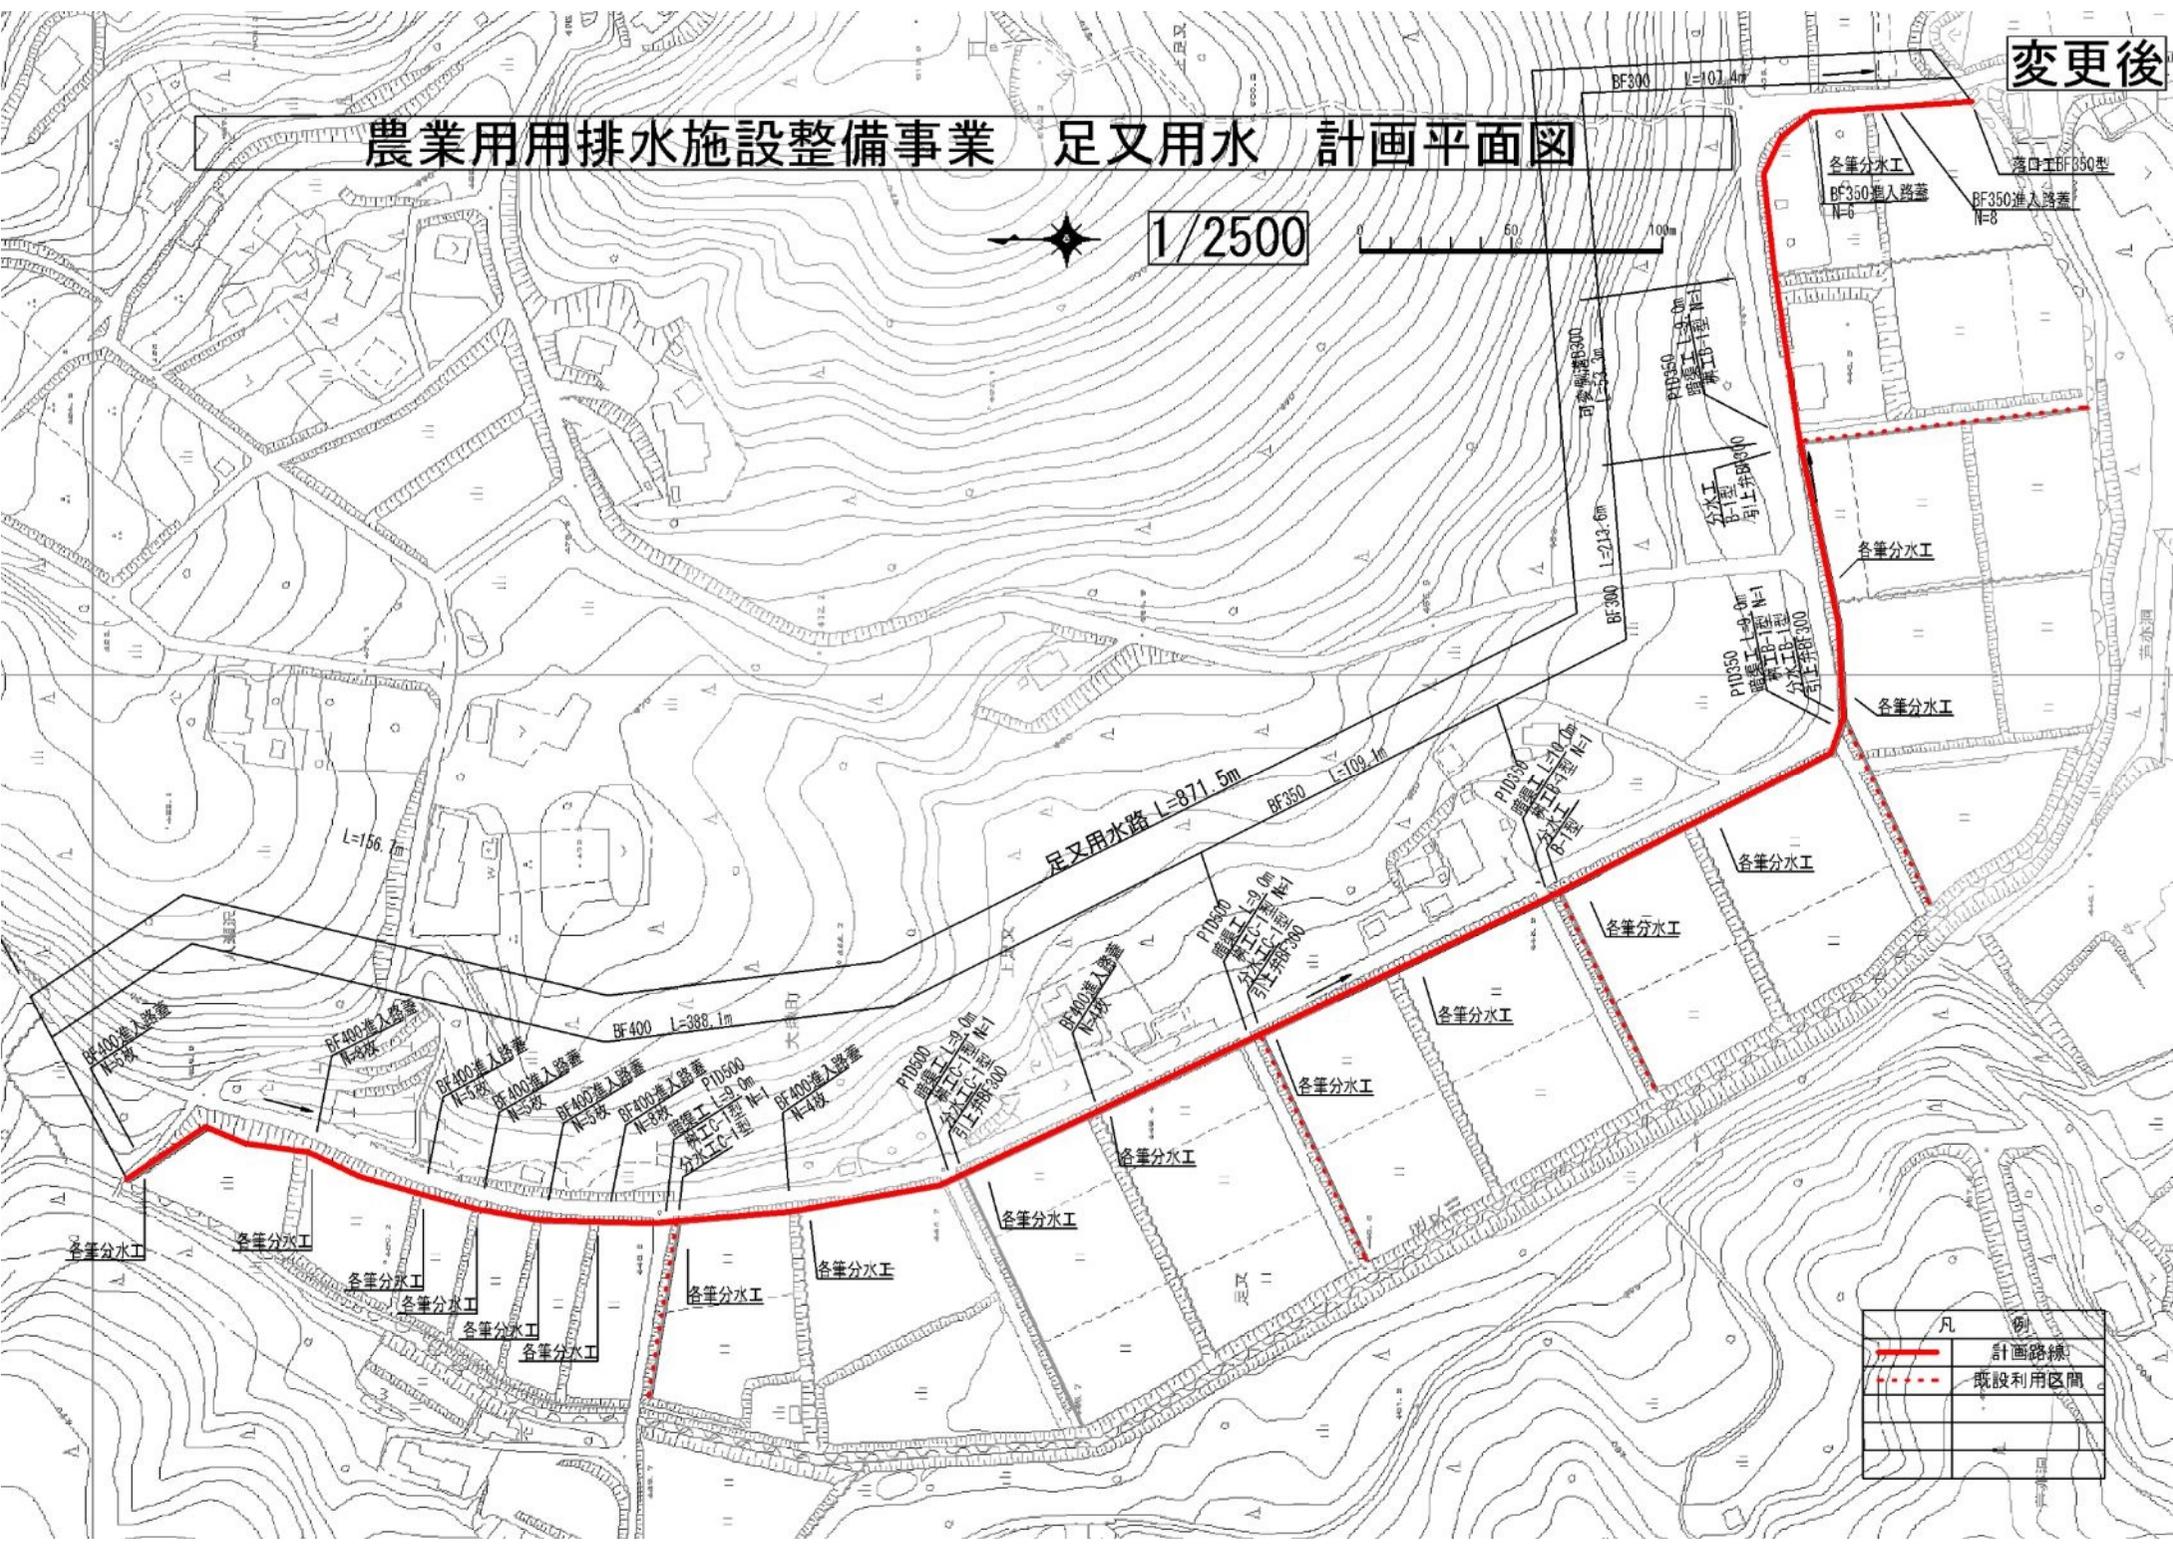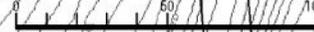


凡 例	
	計画路線
	既設利用区間

変更後

# 農業用排水施設整備事業 足又排水 計画平面図

1/2500

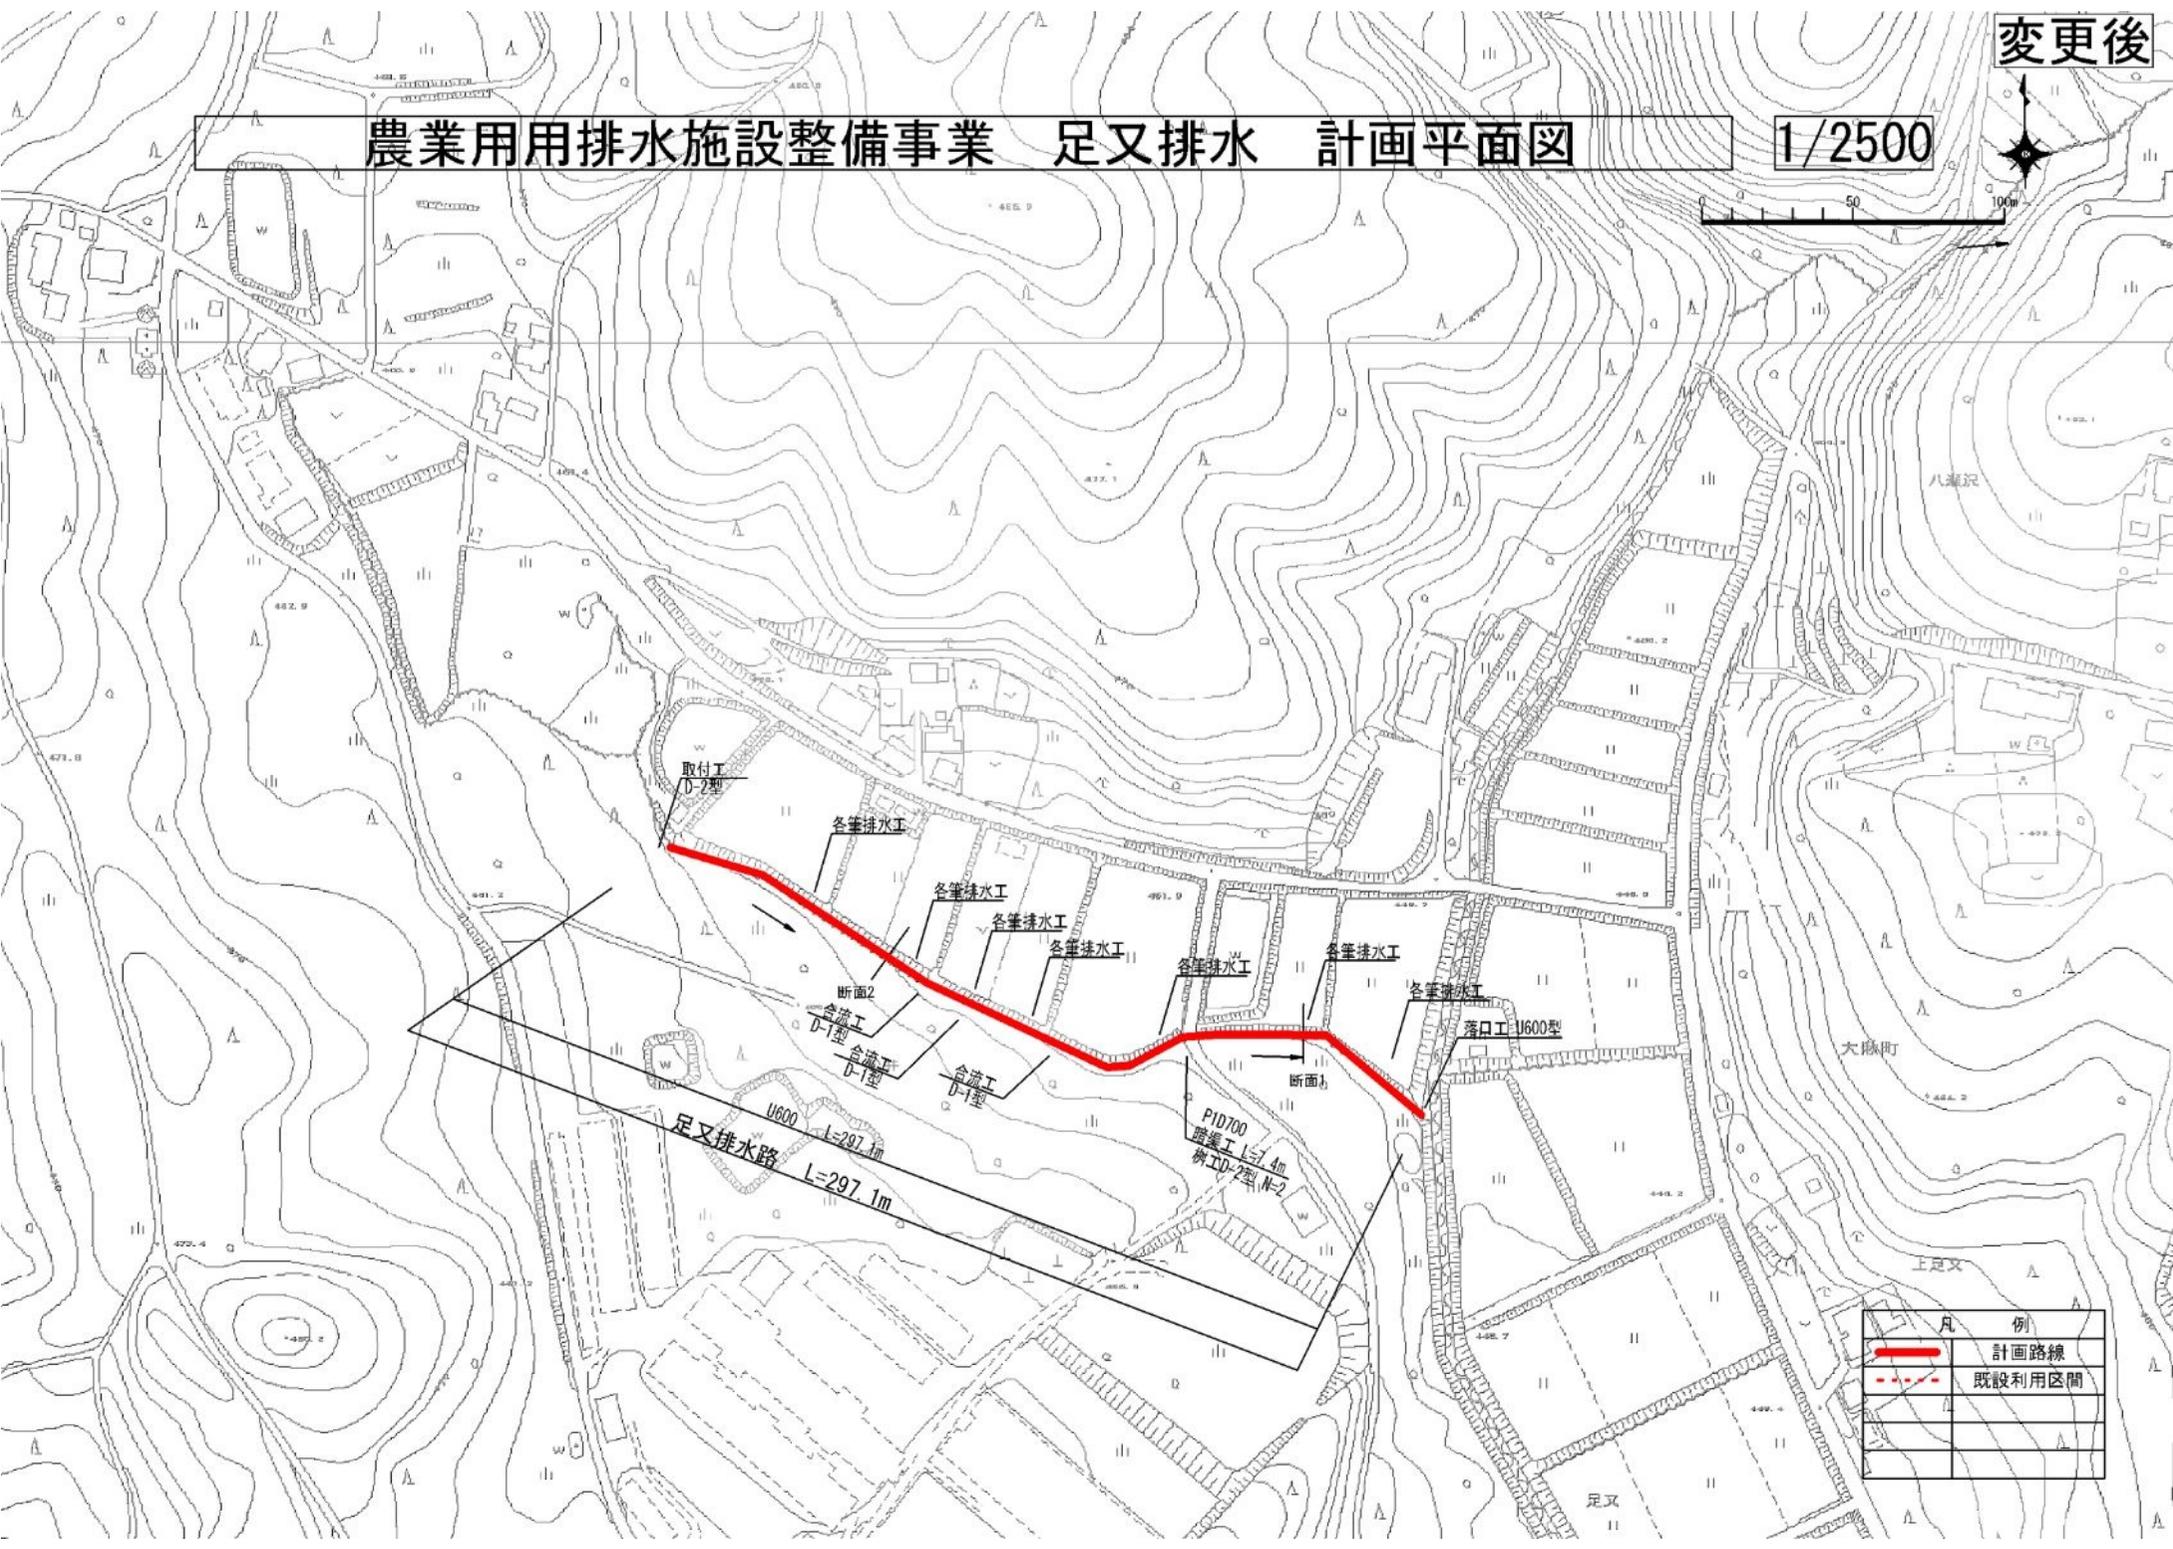

凡 例	
	計画路線
	既設利用区間




# 農業用排水施設整備事業 下足又用水 全体計画図

1/2500

変更後



凡 例	
	計画路線(用水)
	計画路線(排水)
	既設利用区間

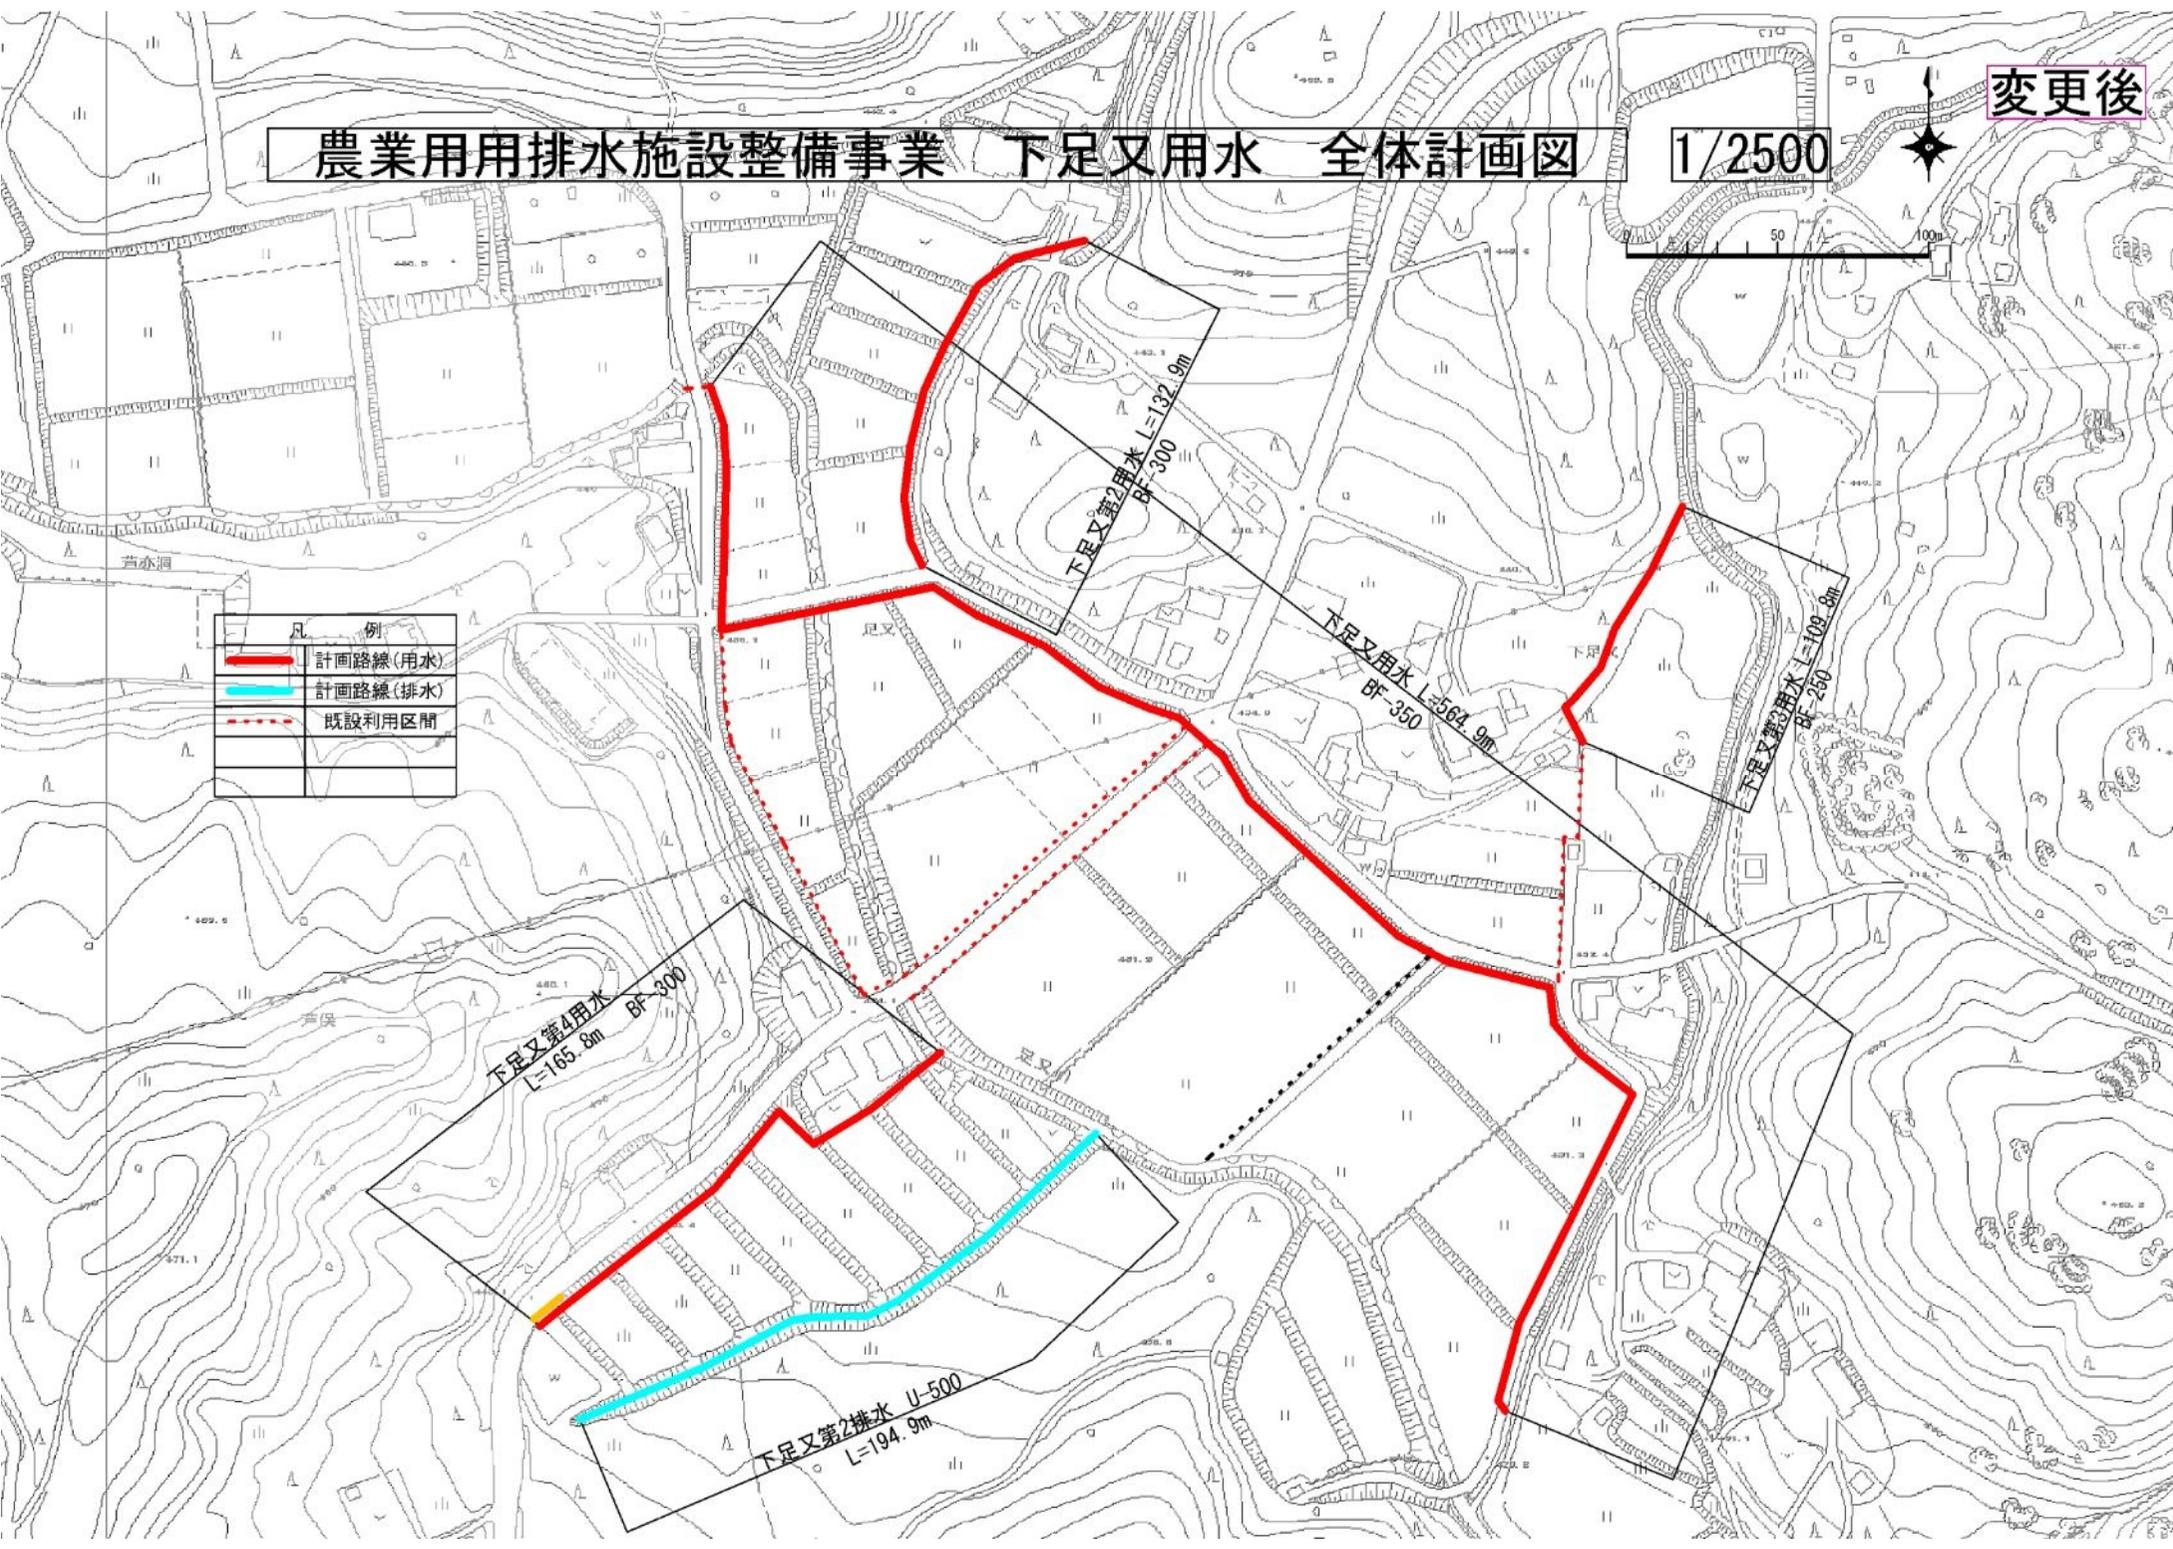


1/2500

変更後







凡 例	
	計画路線(用水)
	計画路線(排水)
	既設利用区間


農業用排水施設整備事業 柄石用水 計画平面図

1/2500

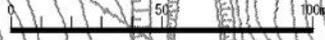

ソケット付きU350、BF-350  
L=166.4m


例	
	計画路線
	既設利用区間

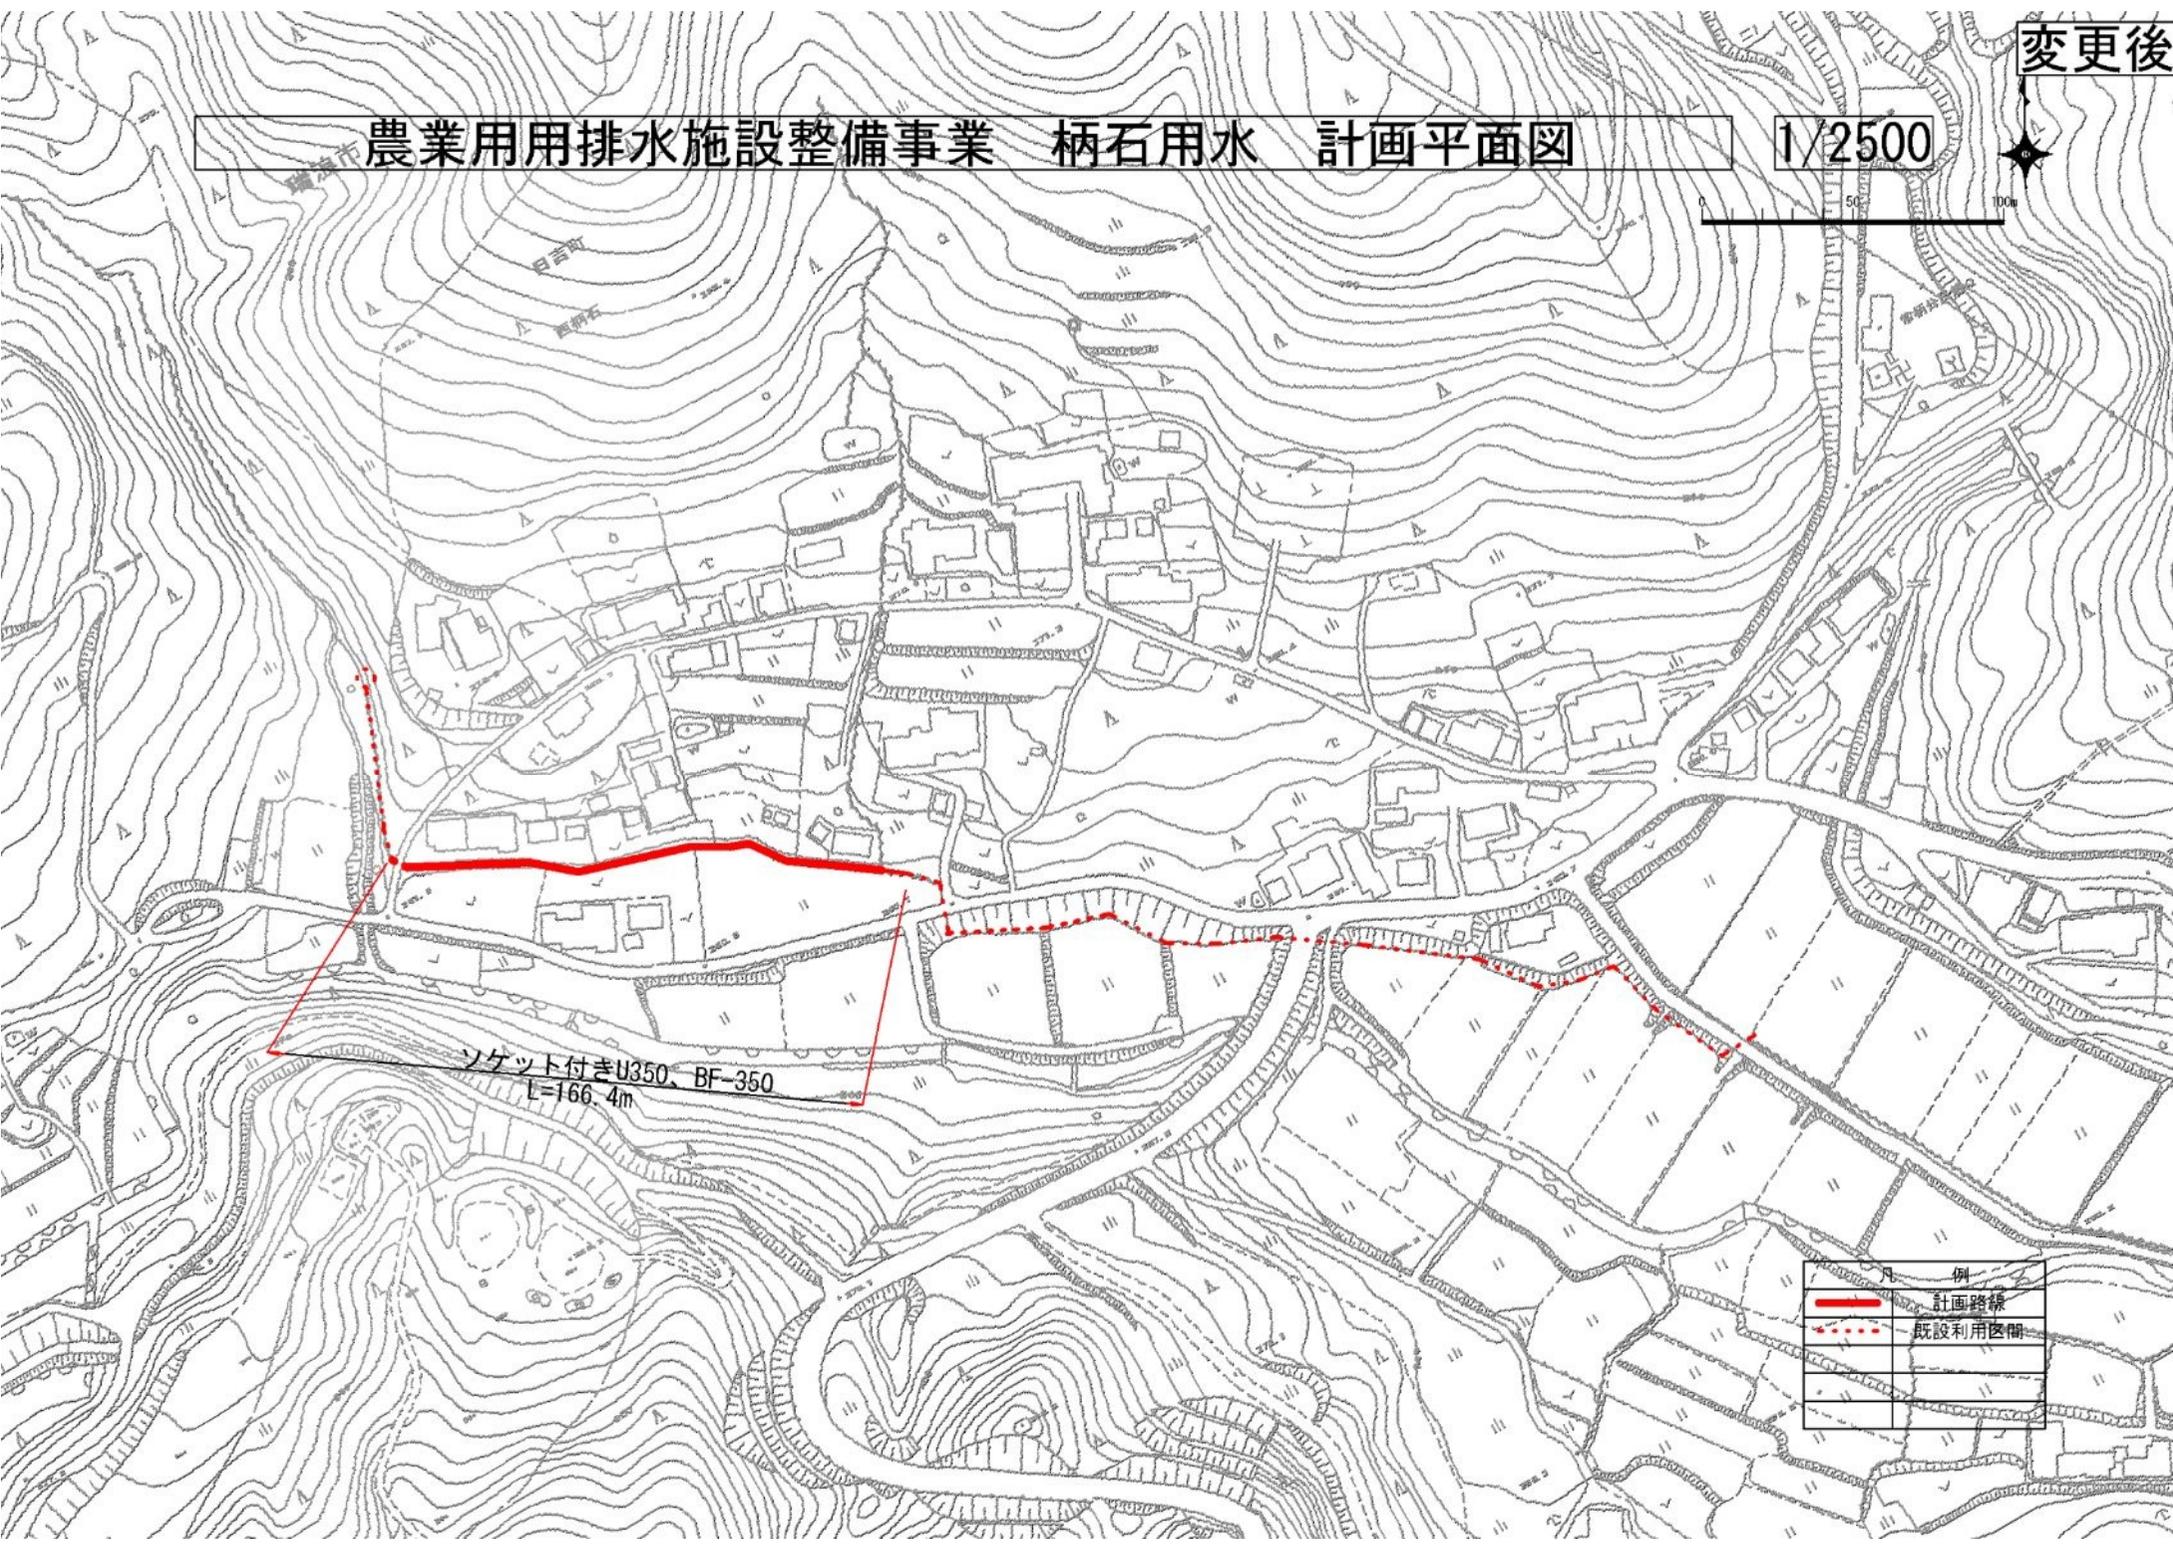

変更後

# 農業用排水施設整備事業 月吉2号用水 計画平面図

1/2500

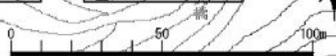

シケット付U350  
L=65.0m

例	
	計画路線
	既設利用区間
	等高線
	池
	道
	田

変更後

# 農業用排水施設整備事業 田高戸用水 全体計画図

1/10000



田高戸第2用水  
L=114.5m

田高戸第3用水  
L=205.2m

田高戸用排水路3  
L=28.3m

田高戸用排水路1  
L=18.7m

田高戸用排水路2  
L=155.1m


田高戸用排水 L=202.1m  
第2用水 L=114.5m  
第3用水 L=205.2m  
計 L=521.6m

凡 例	
	計画路線(用水)
	計画路線(排水)
	既設利用区間

変更後

# 農業用排水施設整備事業 田高戸用排水 計画平面図

1/2500

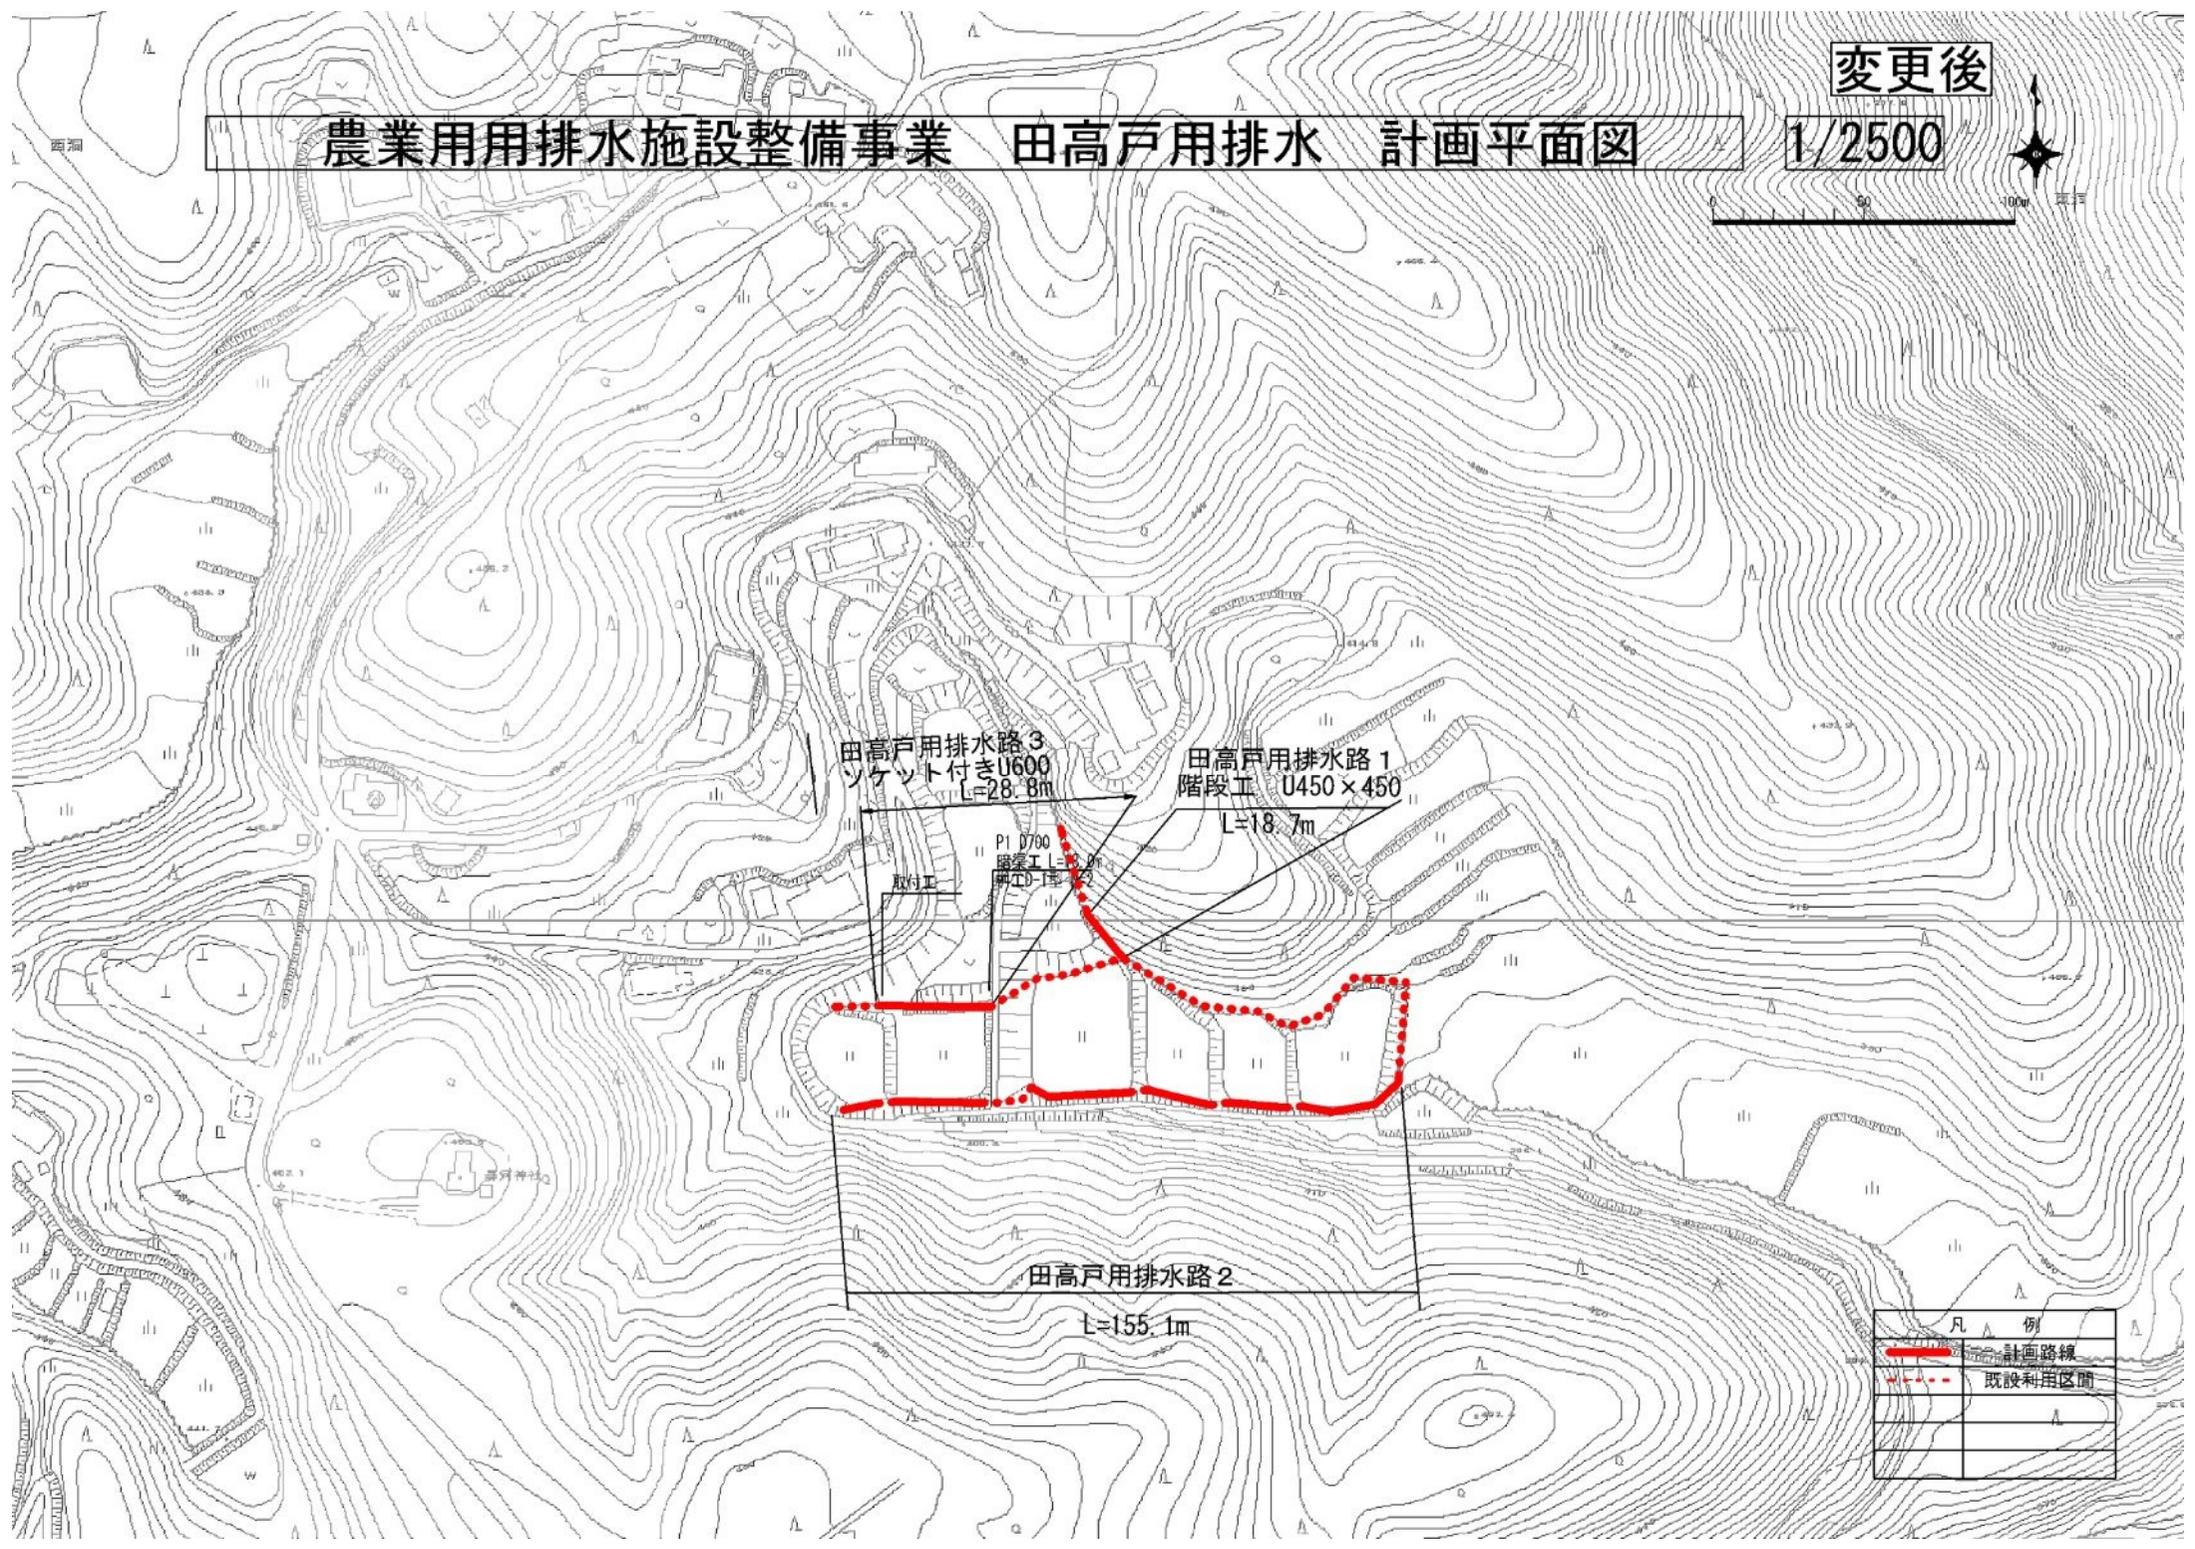

田高戸用排水路 3  
ソケット付きU600  
L=28.8m

田高戸用排水路 1  
階段工 U450 x 450  
L=18.7m

田高戸用排水路 2  
L=155.1m


PI 0700  
階段工 U450 x 450  
取付工

凡 例	
	計画路線
	既設利用区画

# 農業用排水施設整備事業 田高戸第2用水 計画平面図

変更後

1/2500


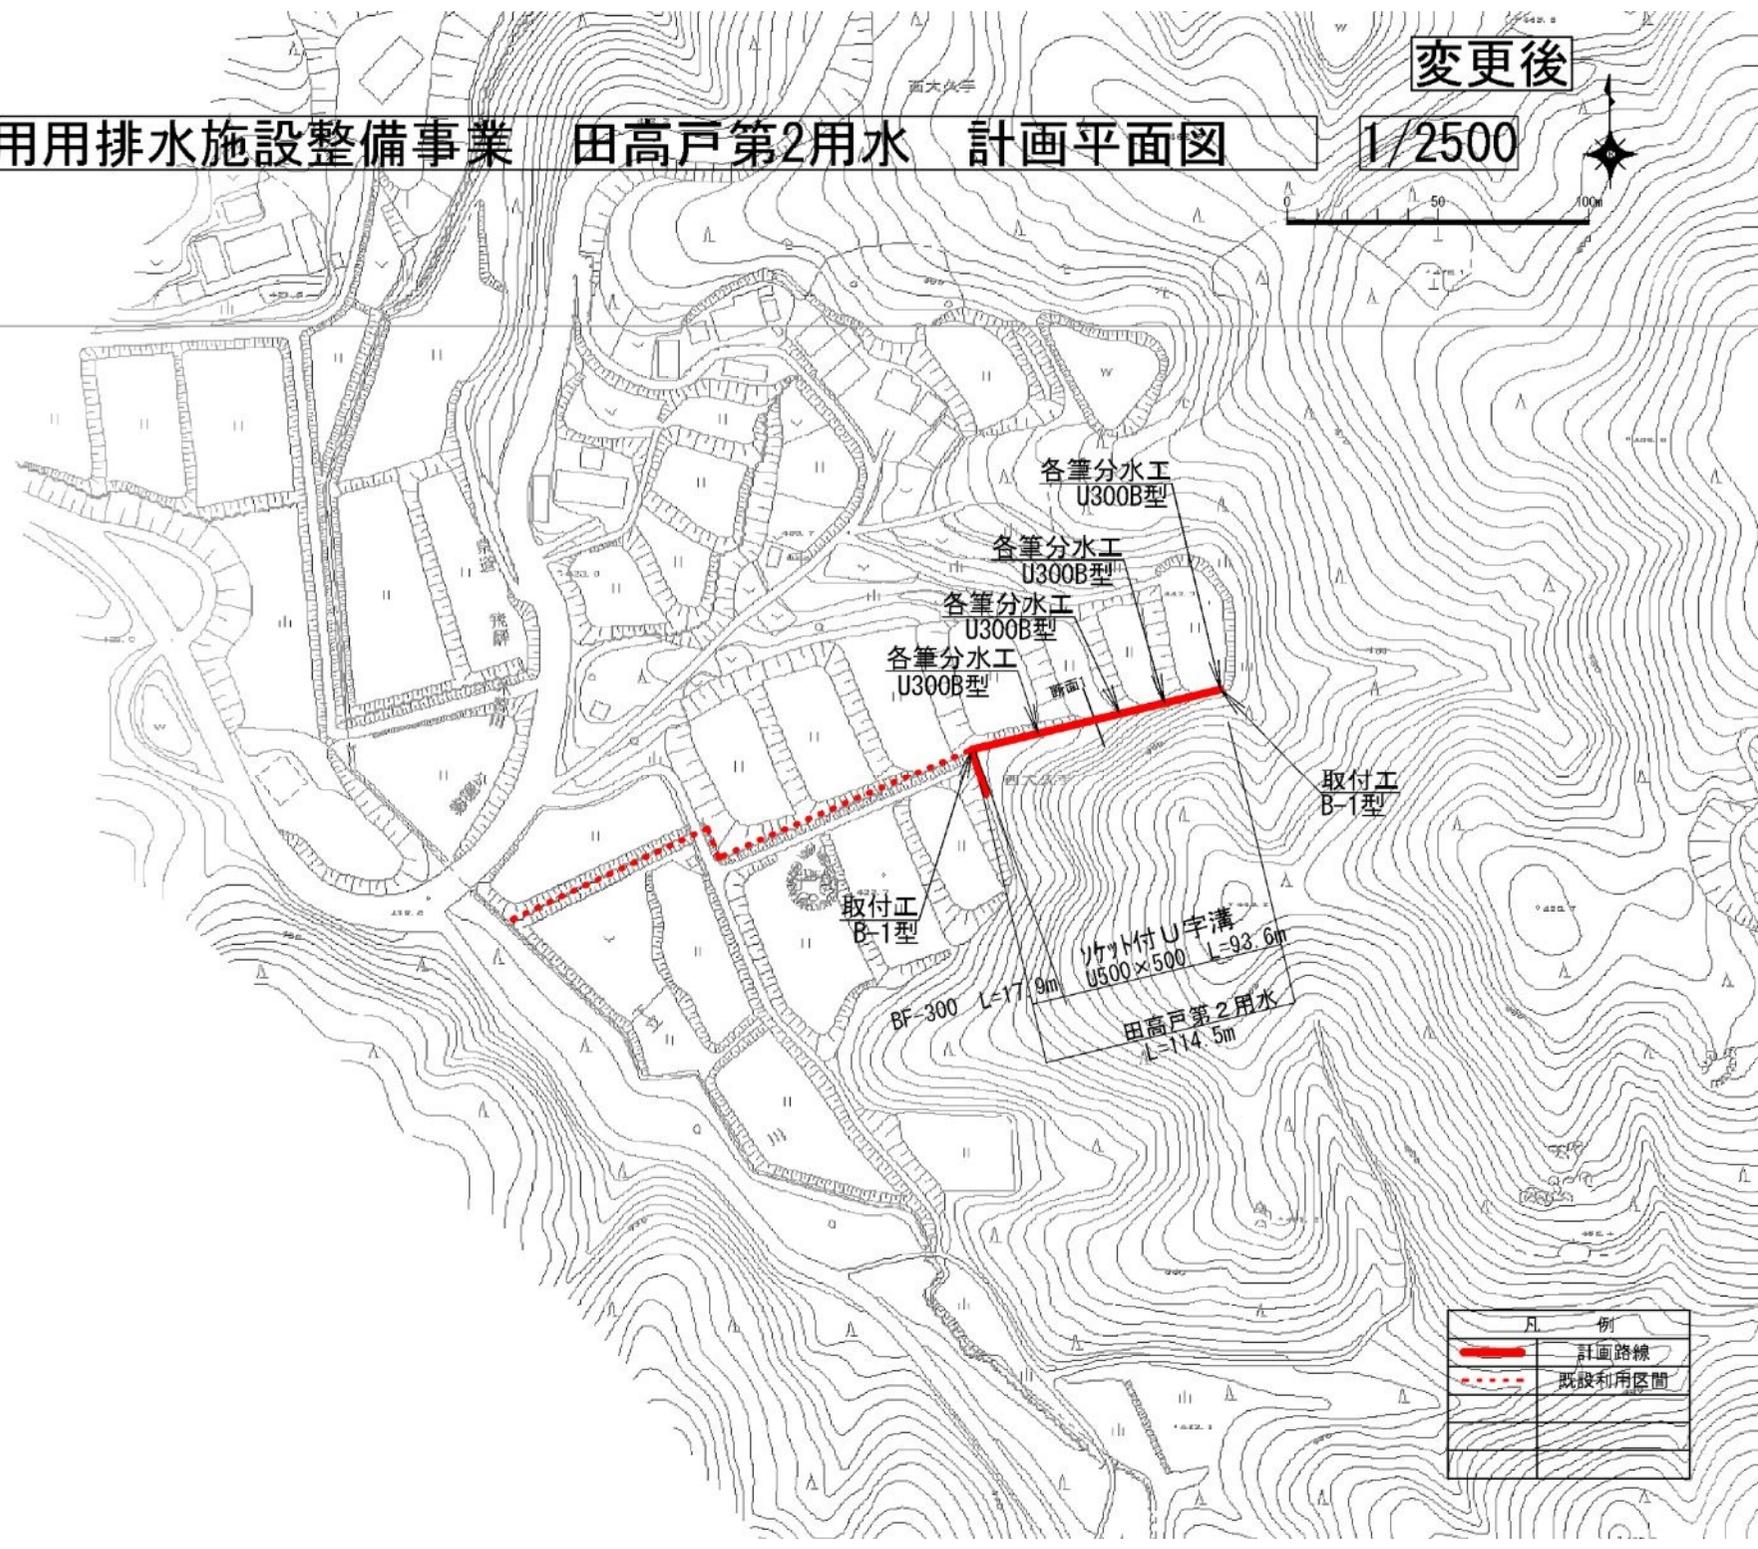


凡 例	
	計画路線
	既設利用区間

# 農業用排水施設整備事業 田高戸第3用水 計画平面図

変更後

1/2500

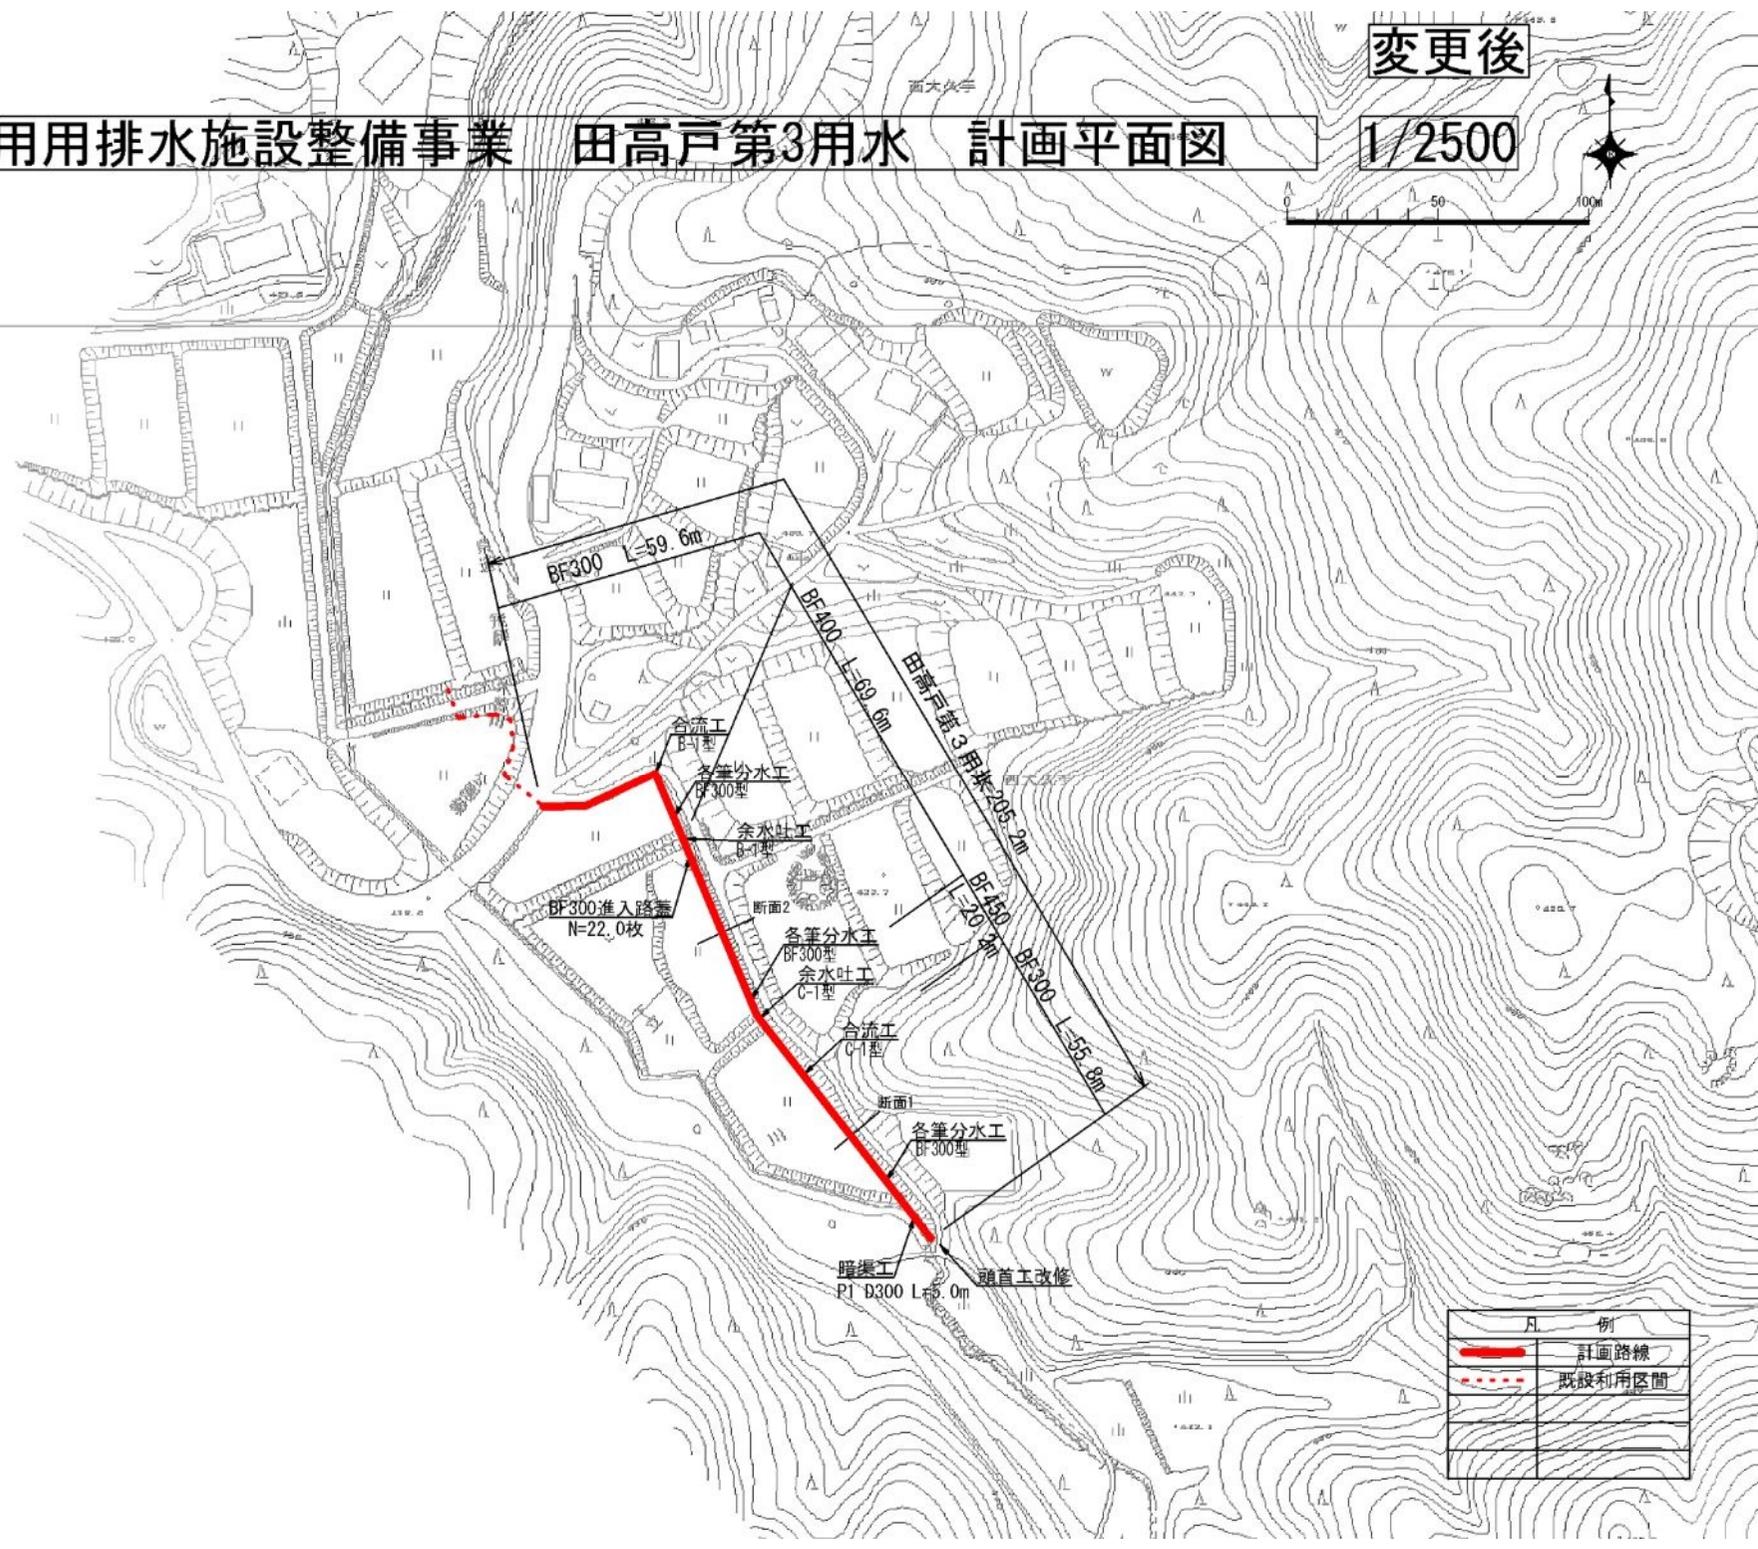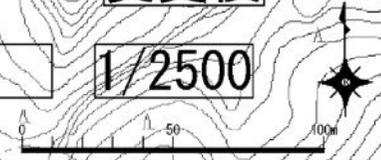

凡 例	
	計画路線
	既設利用区間

変更後

# 農業用排水施設整備事業 中洞排水 全体計画図

1/2500




中洞第3排水  
L=61.7m

中洞第2排水  
L=55.7m

中洞排水 L=318.6m


凡 例	
	計画路線(排水)
	既設利用区間

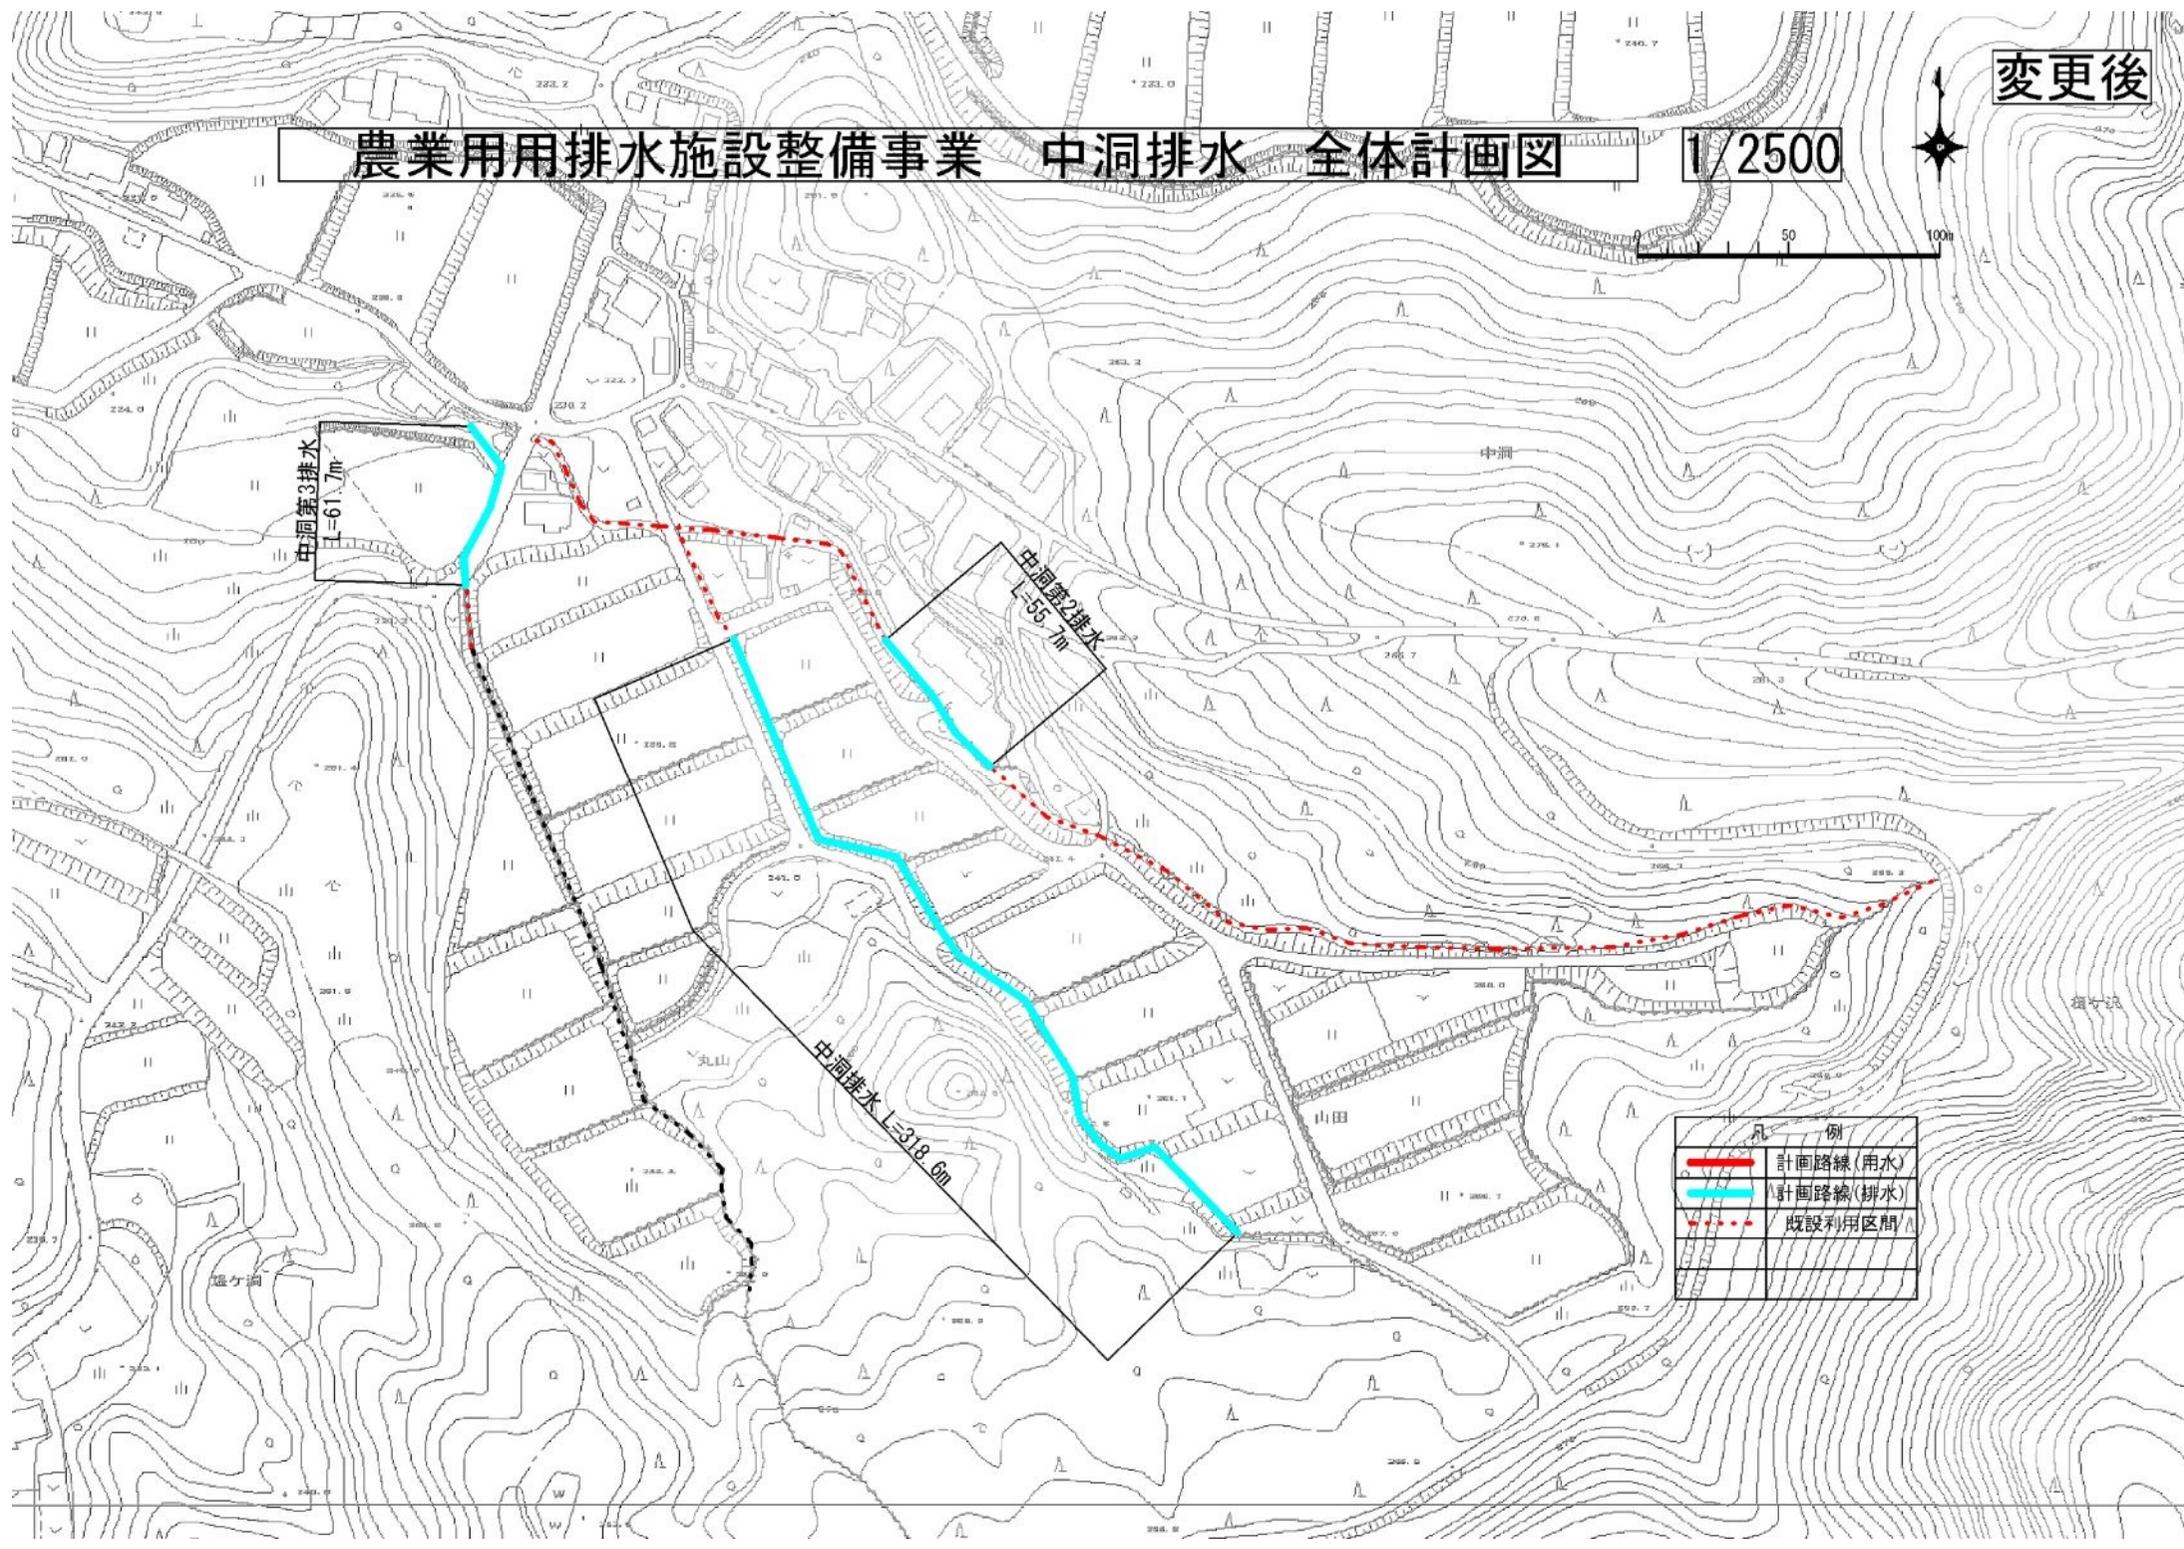

變更後

# 農業用排水施設整備事業 中洞排水 計画平面図

1/2500

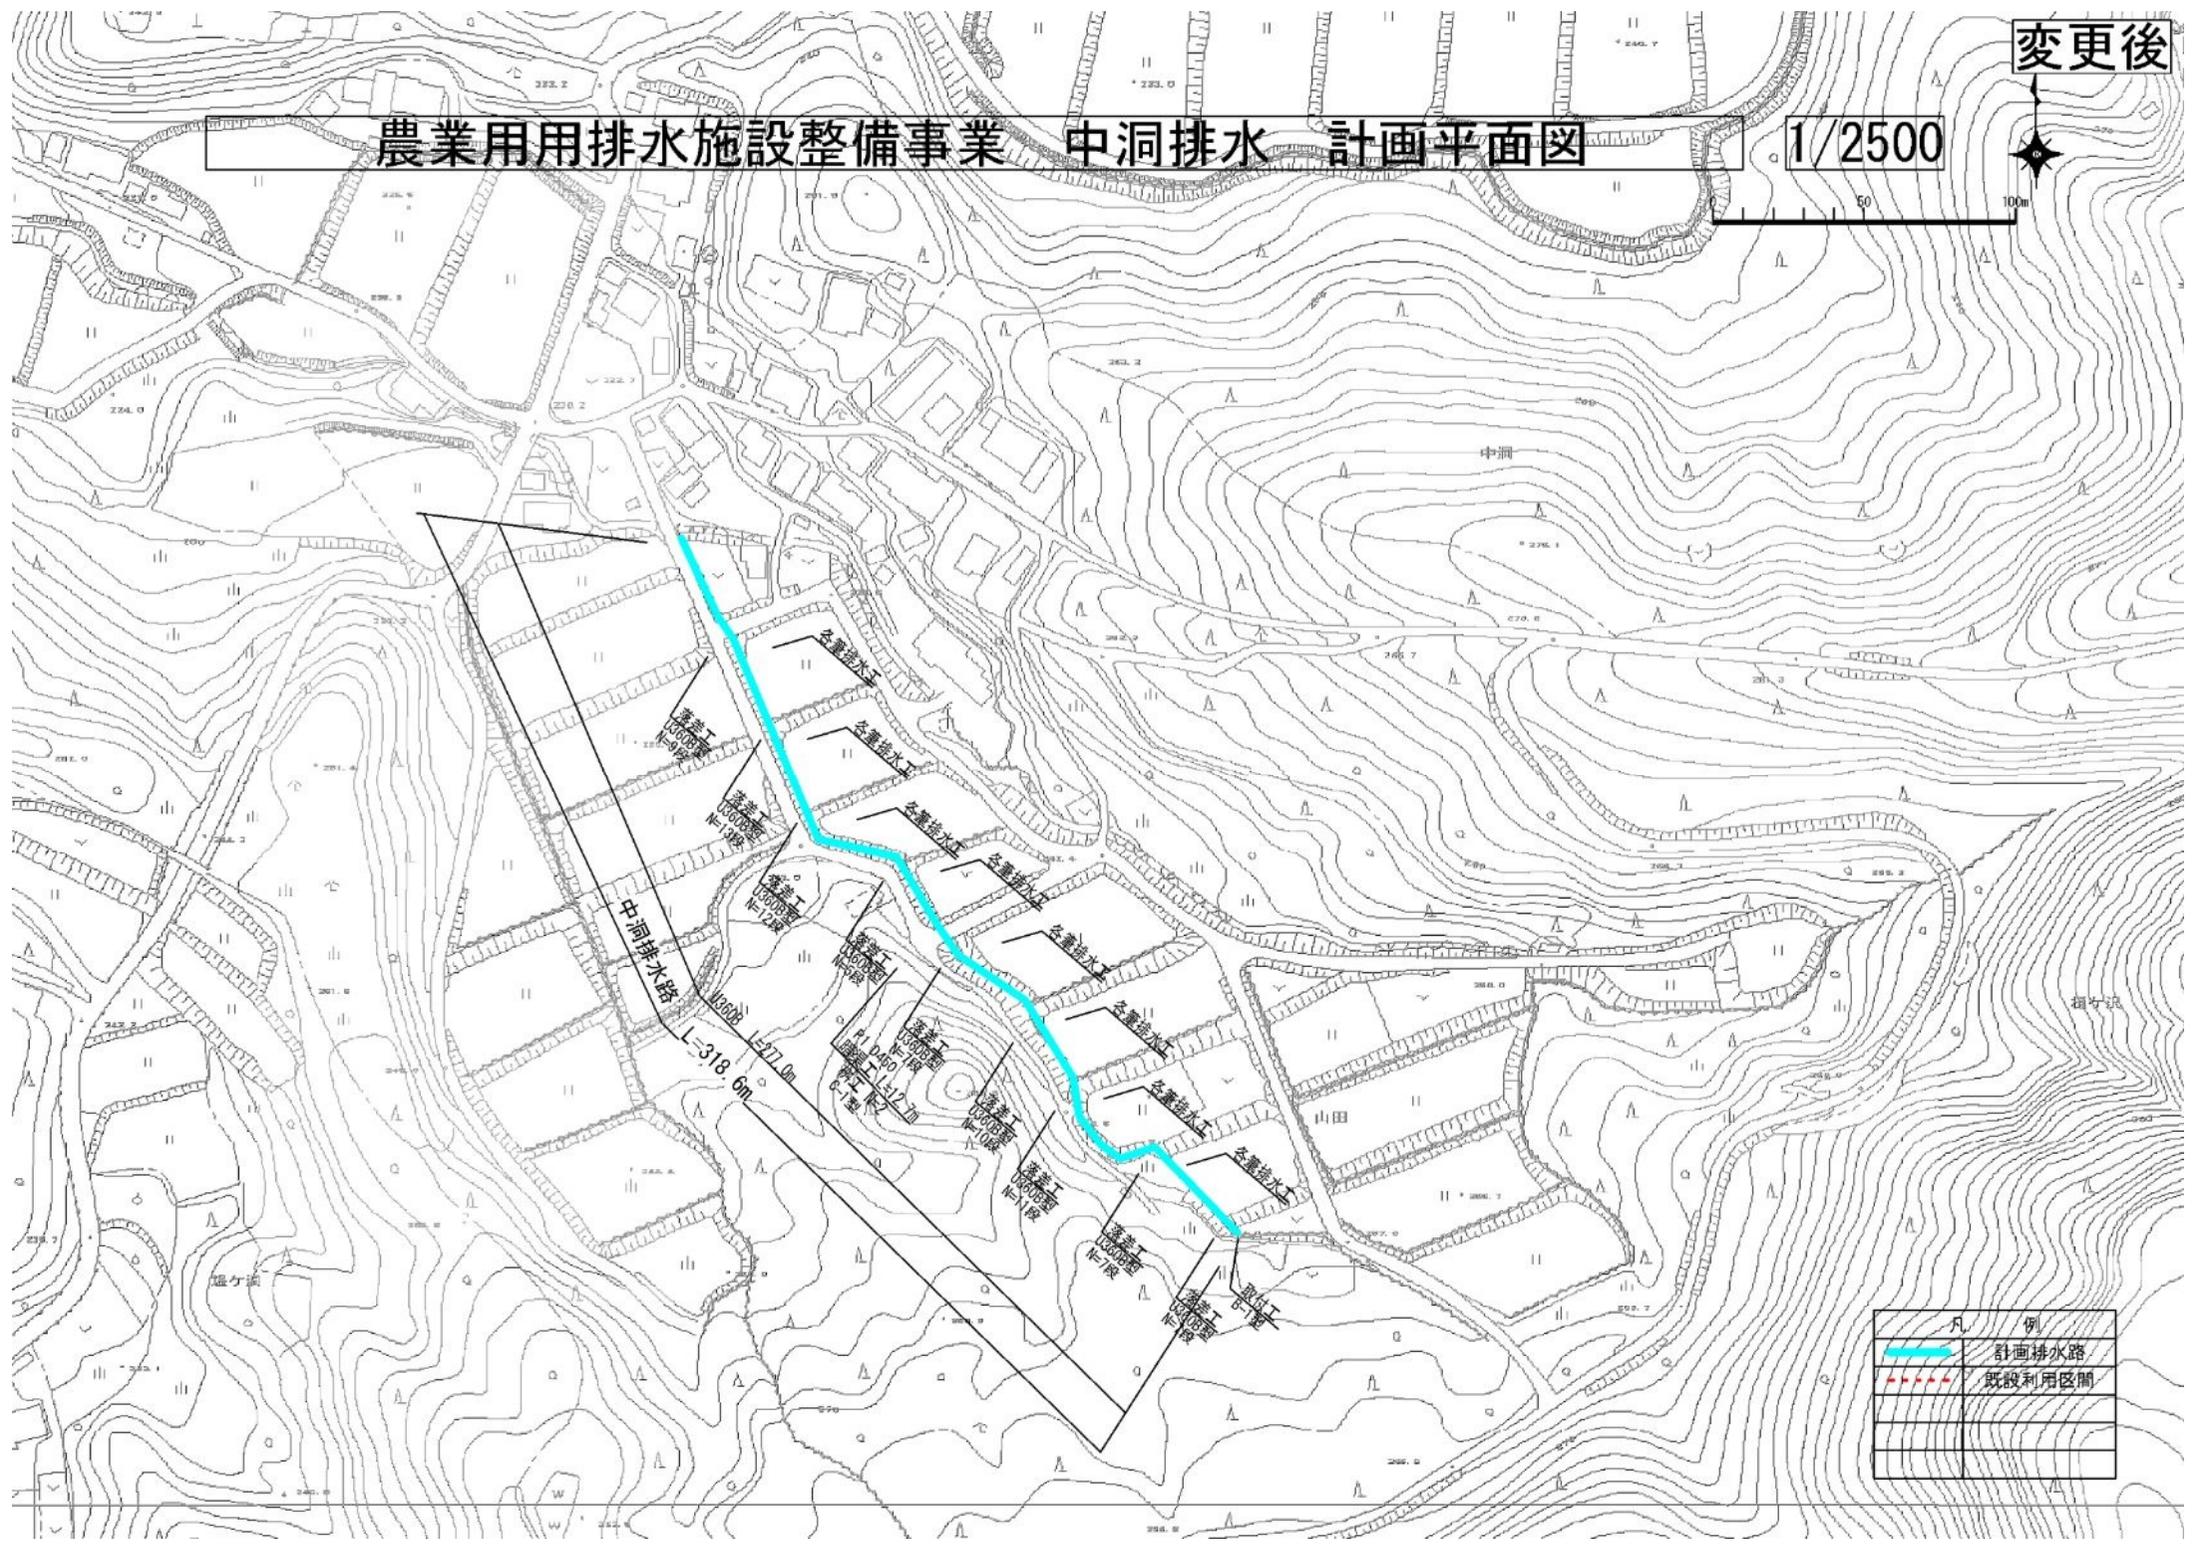

中洞排水路  





凡 例	
	計画排水路
	既設利用区間

変更後


1/2500

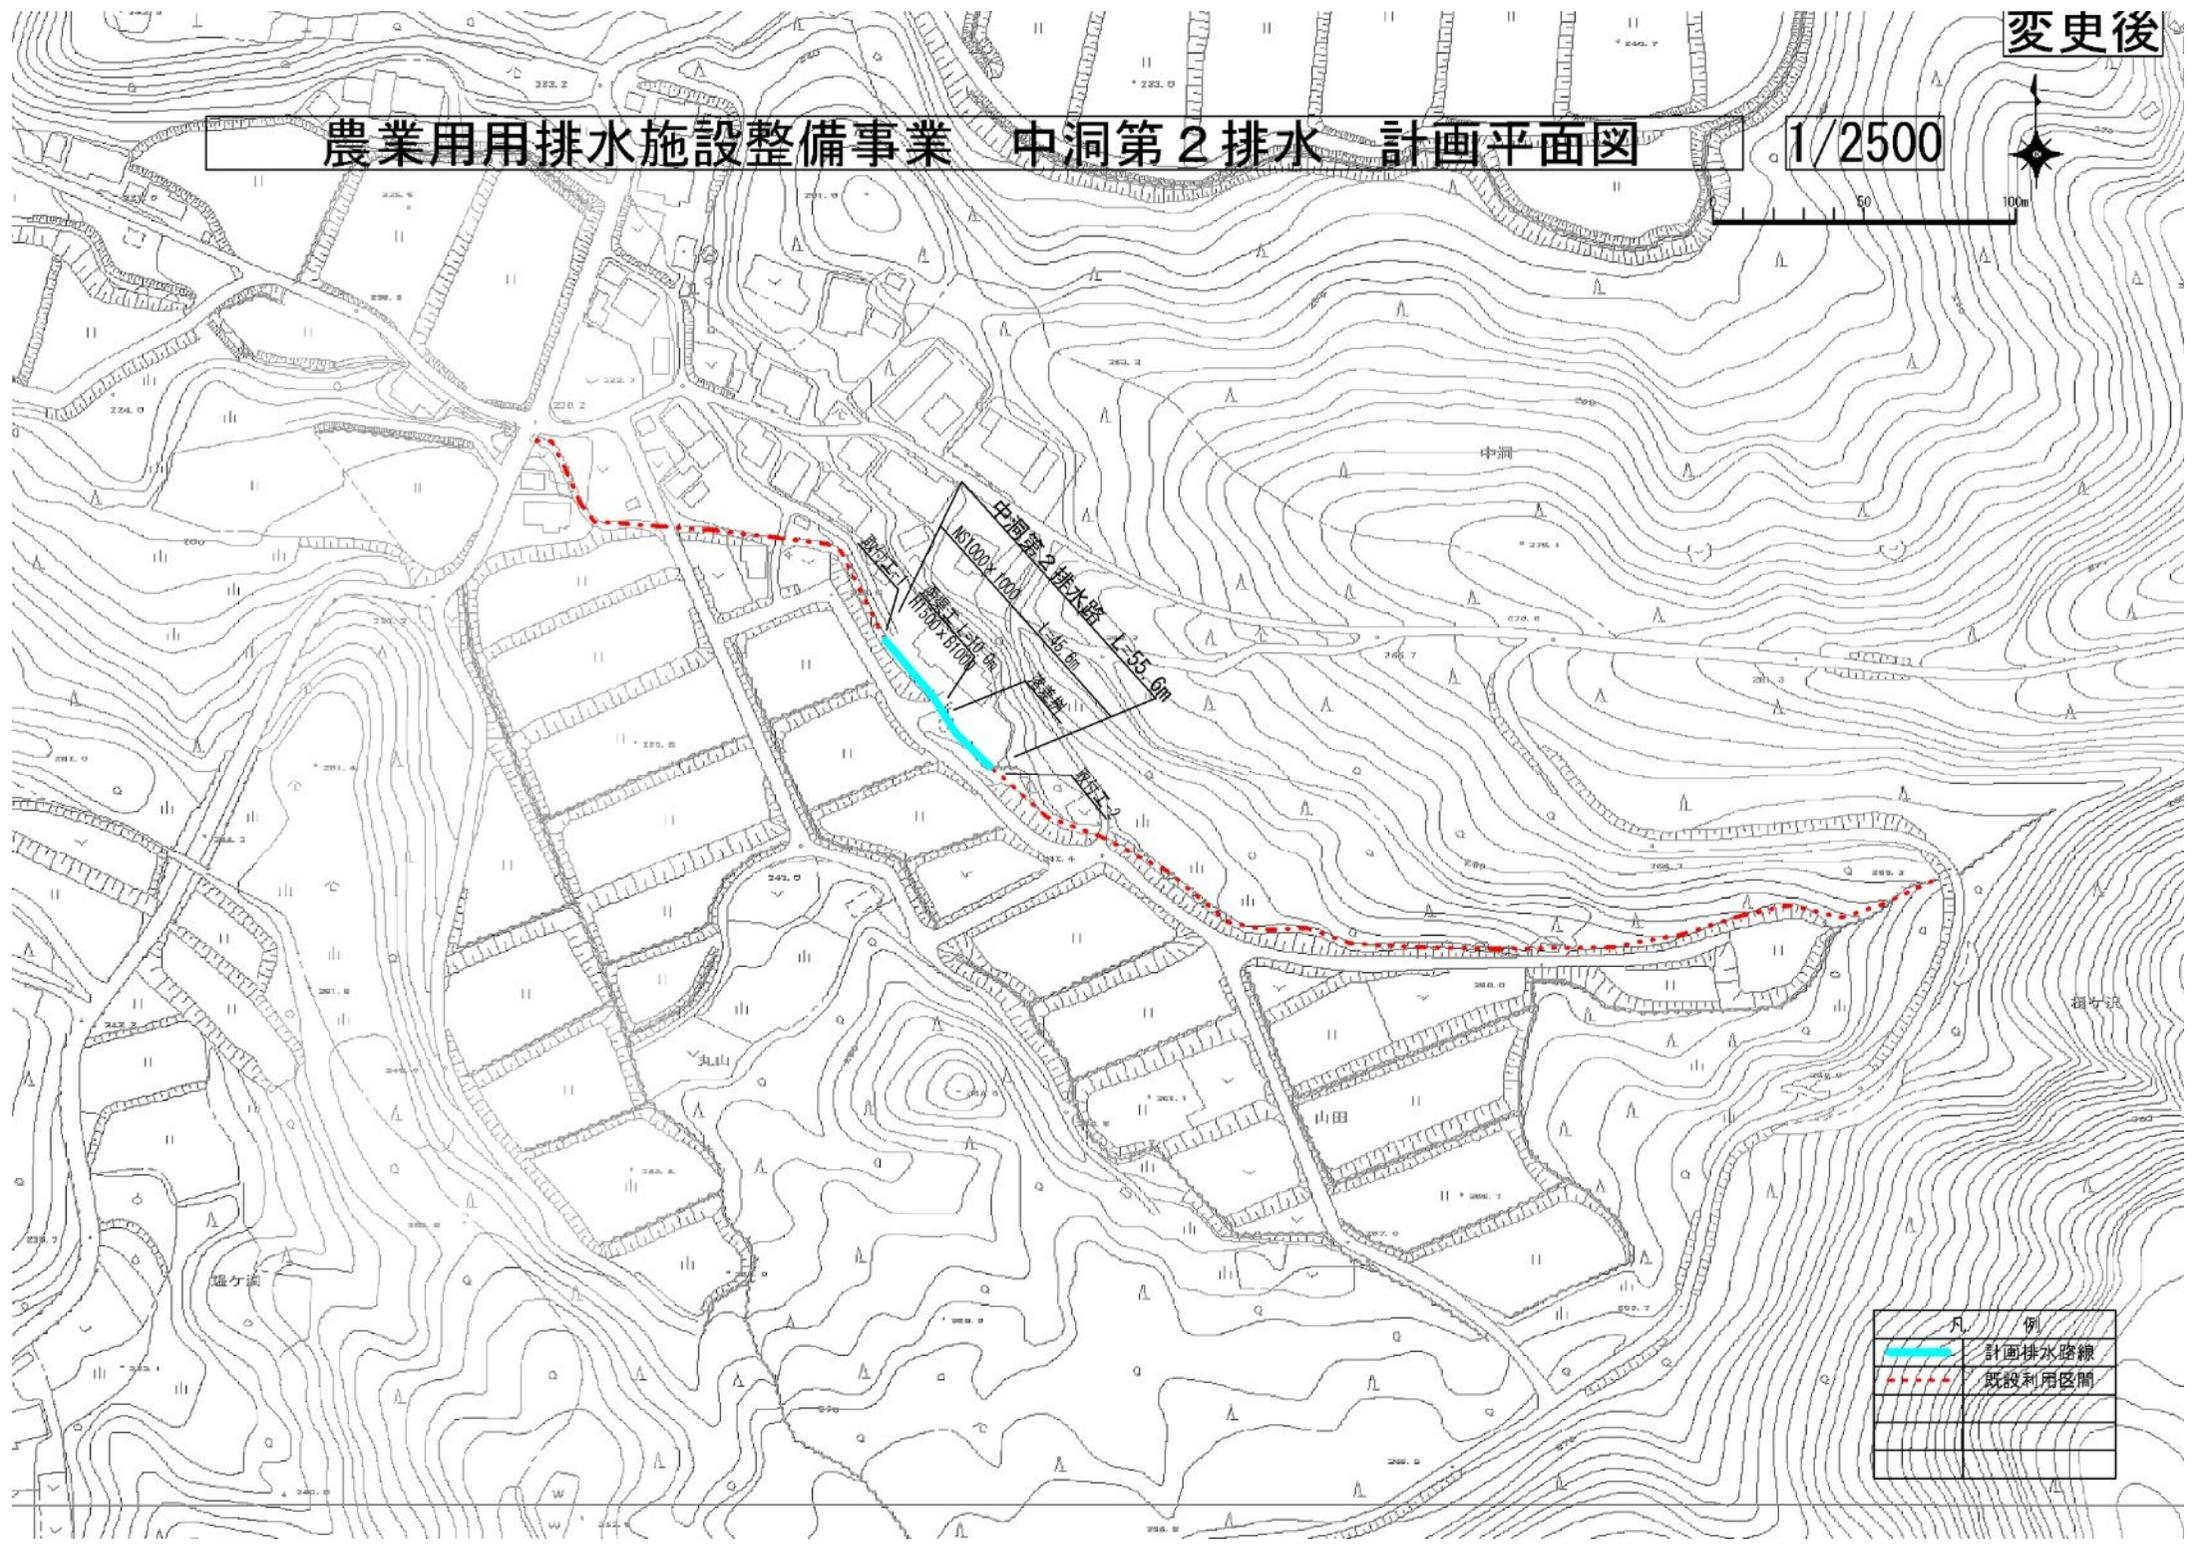

凡 例	
	計画排水路線
	既設利用区間

變更後








凡 例	
	計画排水路線
	既設利用区間



