


# 各務原都市計画道路計画図

No.16

1:2,500

No.16

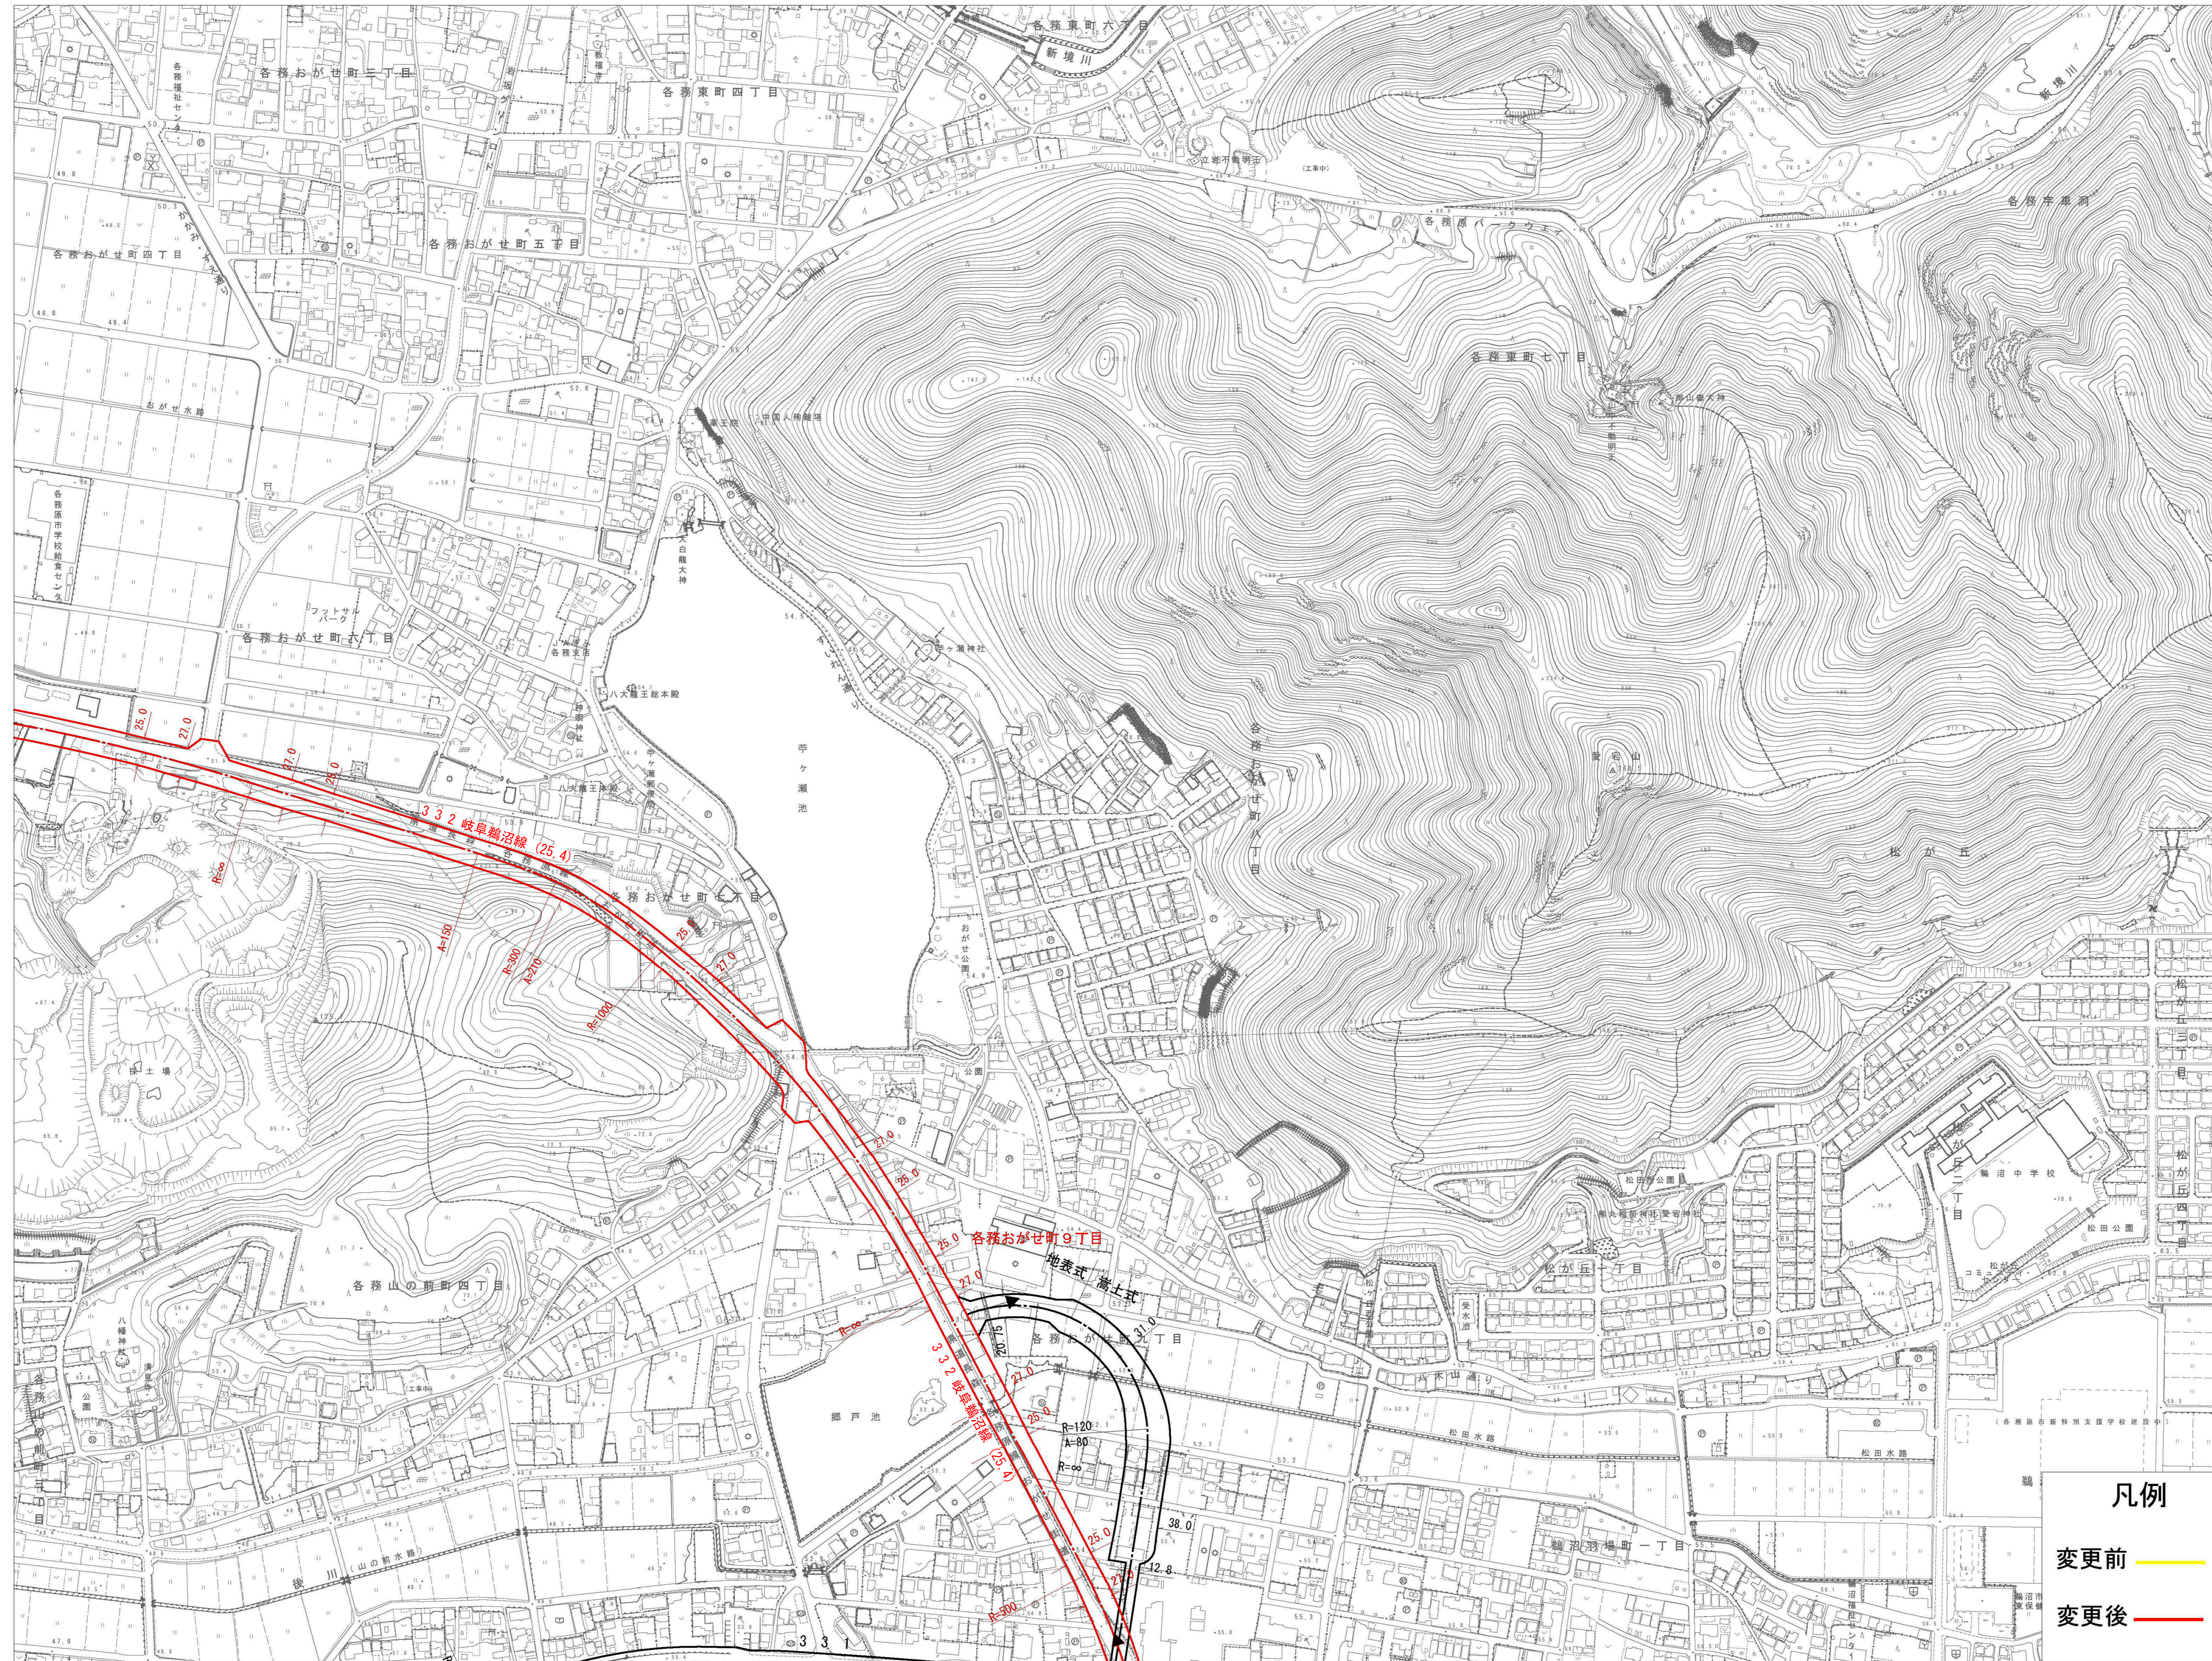

	1	2	3
4	5	6	7
8	9	10	11
12	13	14	15
16	17	18	19
20	21	22	23
24	25	26	27
28	29	30	31
32	33	34	35
36	37	38	39
40	41	42	

記号	
道路	道路
河川	河川
公園	公園
学校	学校
施設	施設
境界	境界
地籍	地籍
地形	地形
その他	その他

凡例  
 変更前 ————  
 変更後 ————

- 株式会社 ティエム
- 平成8年測量
  - 平成14年修正
  - 平成16年編纂
  - 平成19年修正
  - 平成26年修正
  - 平成30年修正
  - 令和6年修正

- 修正
- 1. 平成18年12月撮影空中写真
  - 2. 平成19年8月現地調査
  - 3. 平地部は、各務原市現況平面図データ(1/500)より編纂
  - 4. 山地部は、各務原都市計画図(99)のマップデジタルにより数値化
  - 5. 平成25年1月撮影空中写真
  - 6. 平成25年9月現地調査
  - 7. 平成29年1月撮影空中写真
  - 8. 平成29年9月現地調査
  - 9. 令和5年12月撮影空中写真
  - 10. 令和6年7月現地調査

0 50 100 200 300 400 500m 1:2,500

「この測量成果は、国土地理院長の承認及び助言を得て同院所管の測量機及び測量成果を使用して得たものである。(承認番号)平16部公第25号(助言番号)平19部公第19号」  
 「この測量成果は、国土地理院長の承認を得て同院所管の測量成果を使用して得たものである。(承認番号)平25部公第116号(承認番号)平29部公第75号(承認番号)令6部公第24号」

各務原市

