
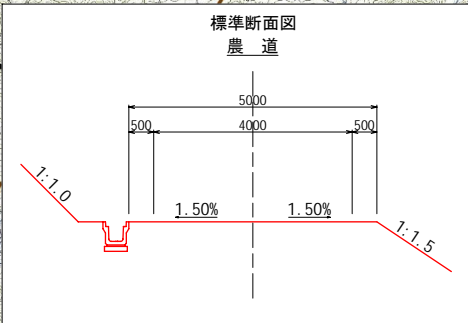


令和7年度 計画変更 県営基幹農道整備事業

岐阜県 東白川地区 計画一般図

県内位置図

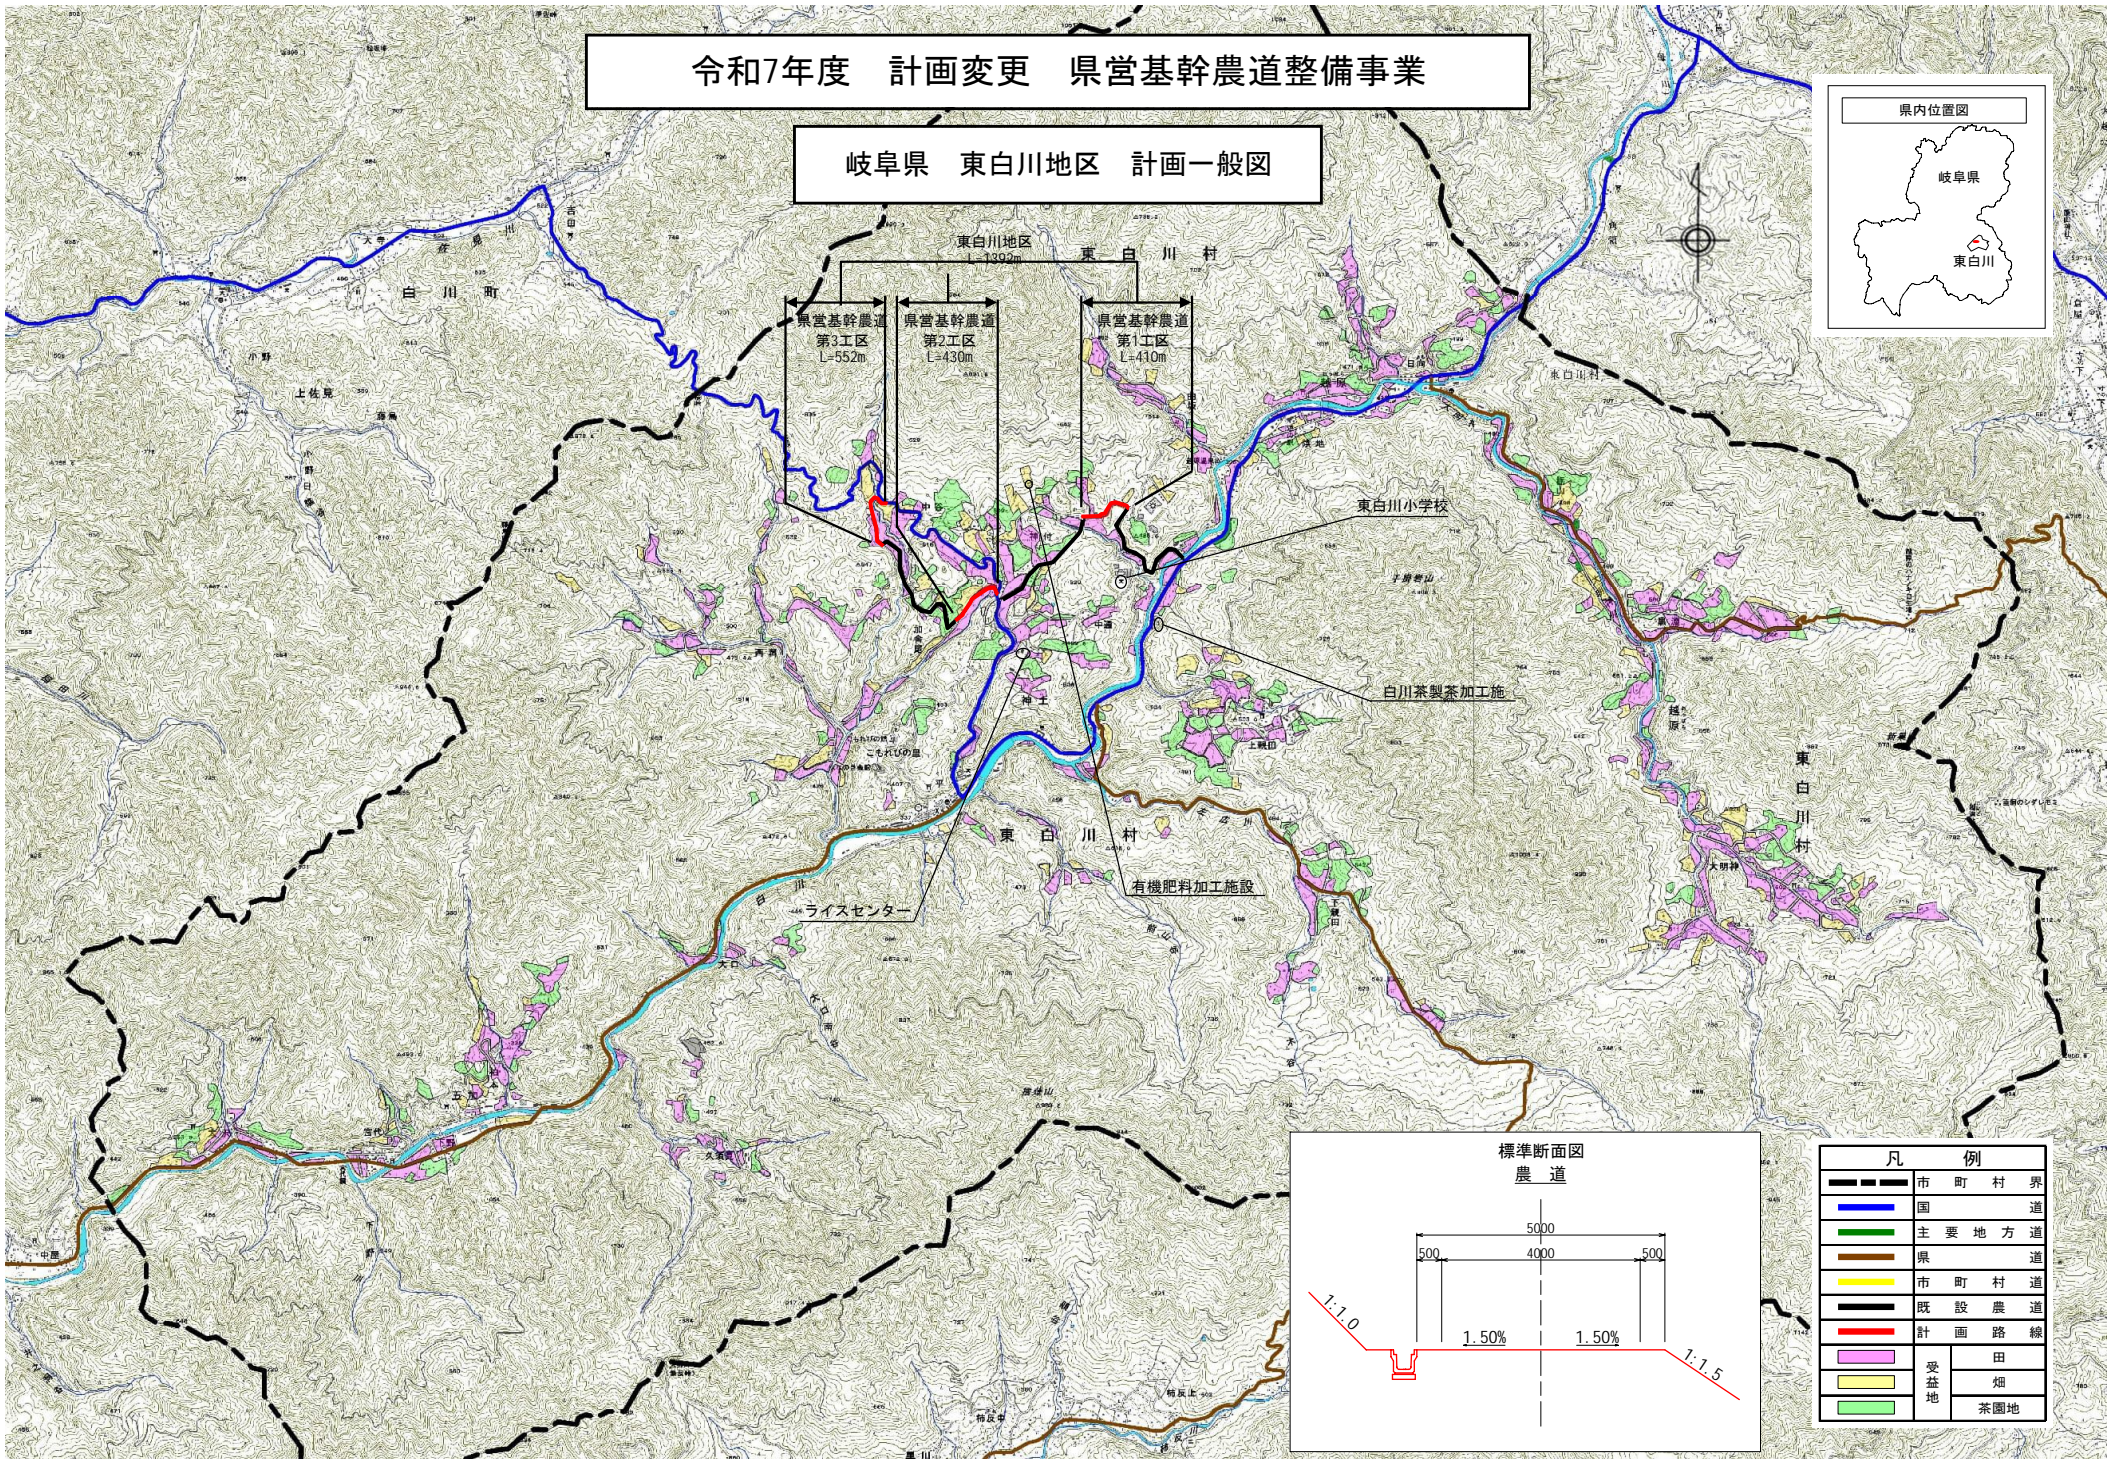

凡 例	
—	市 町 村 界
—	国 道
—	主 要 地 方 道
—	県 道
—	市 町 村 道
—	既 設 農 道
—	計 画 路 線
■	田
■	畑
■	茶園地
■	受益地