


平面図(1)

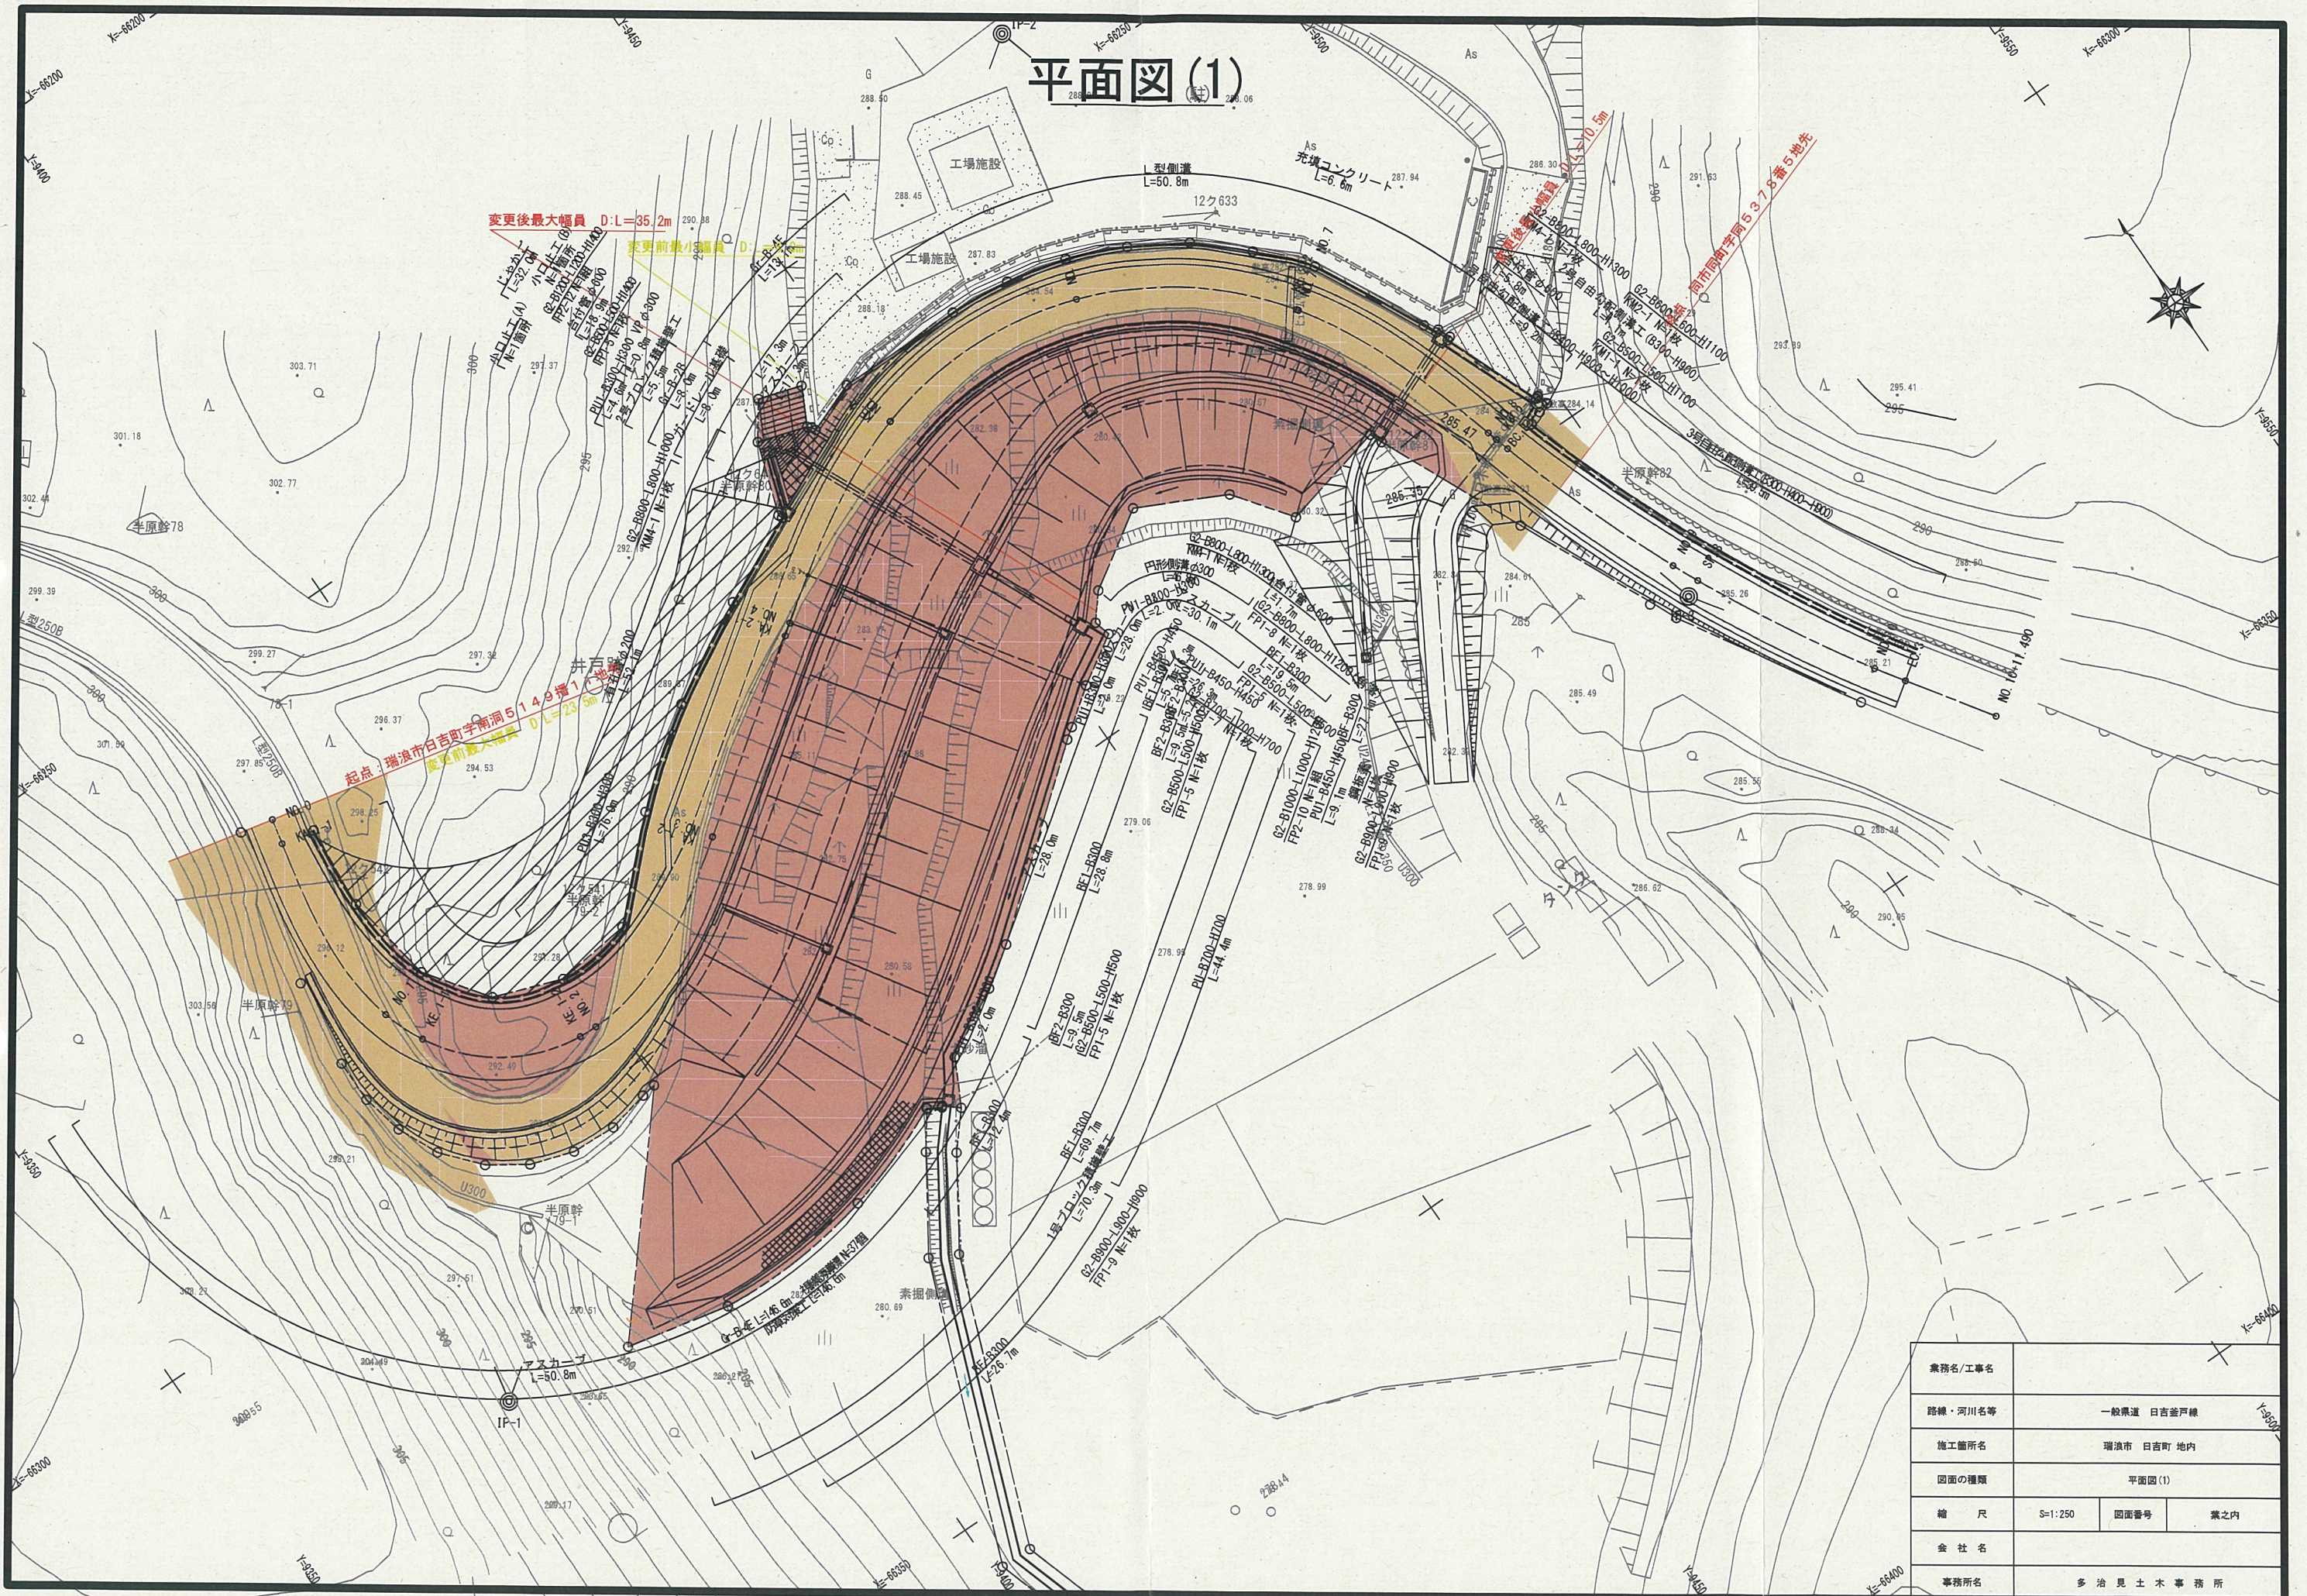

業務名/工事名			
路線・河川名等	一般県道 日吉釜戸線		
施工箇所名	瑞浪市 日吉町 地内		
図面の種類	平面図(1)		
縮 尺	S=1:250	図面番号	業之内
会 社 名			
事務所名	多 治 見 土 木 事 務 所		