



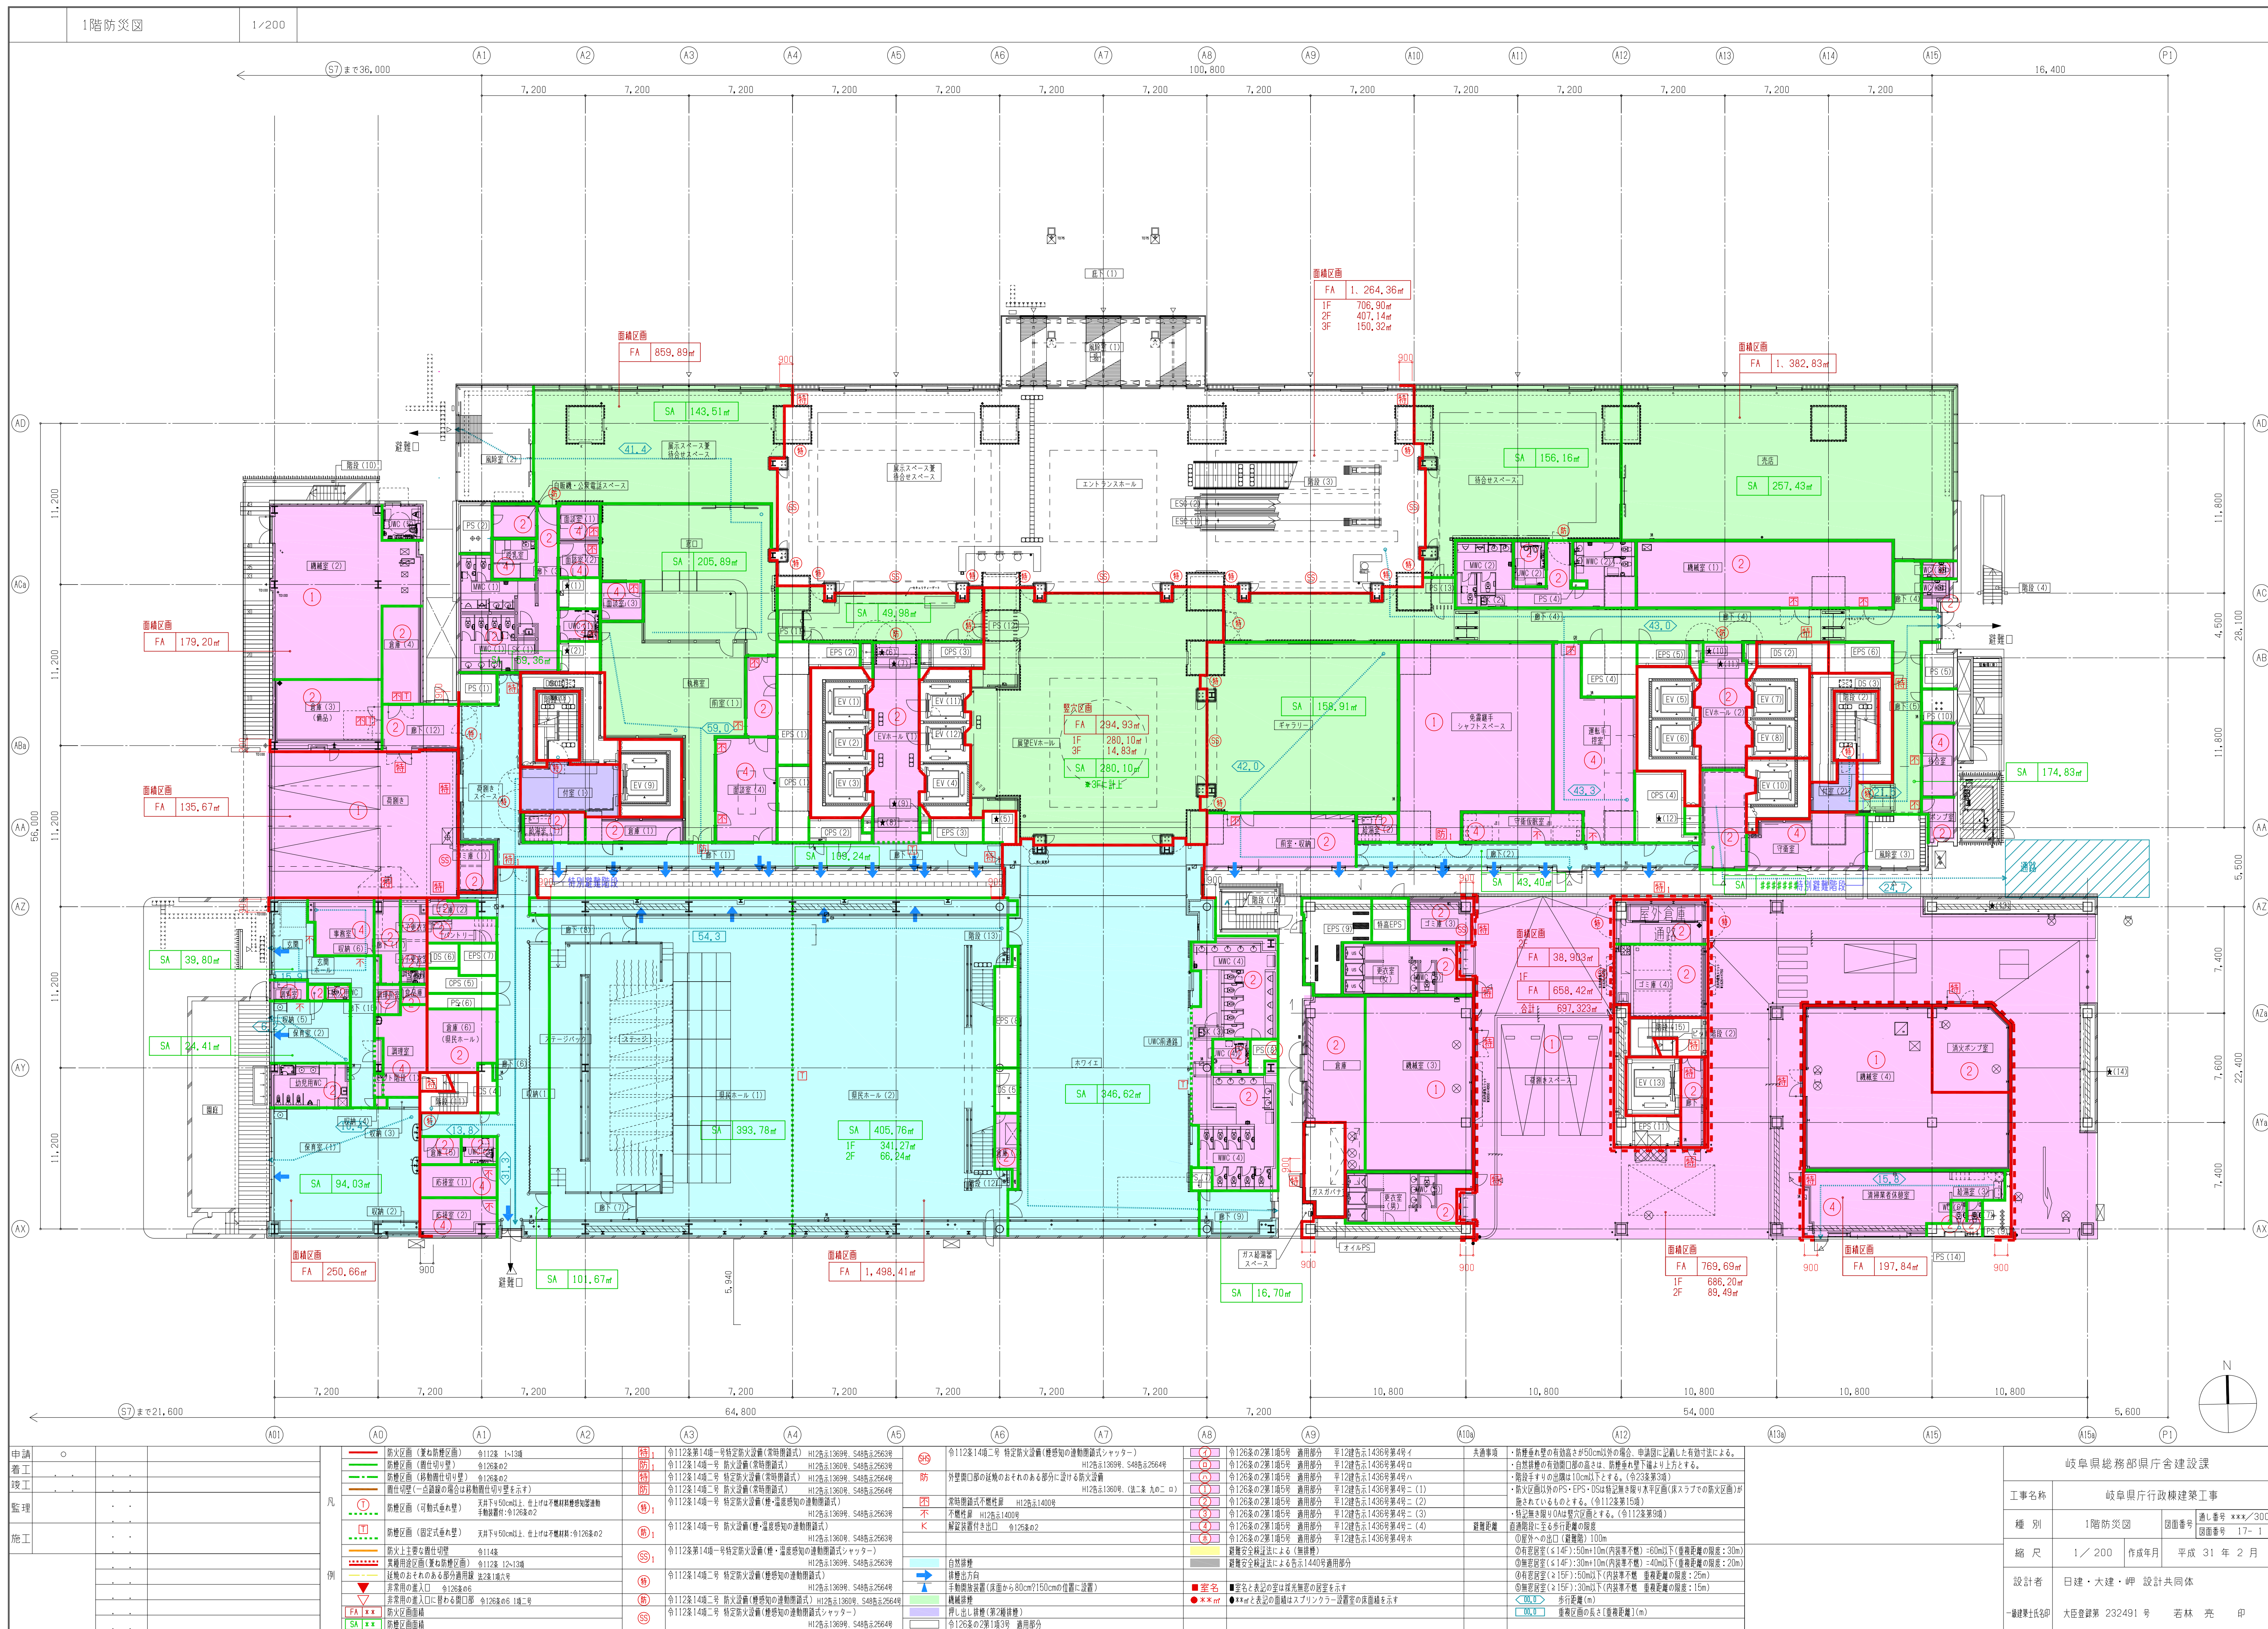

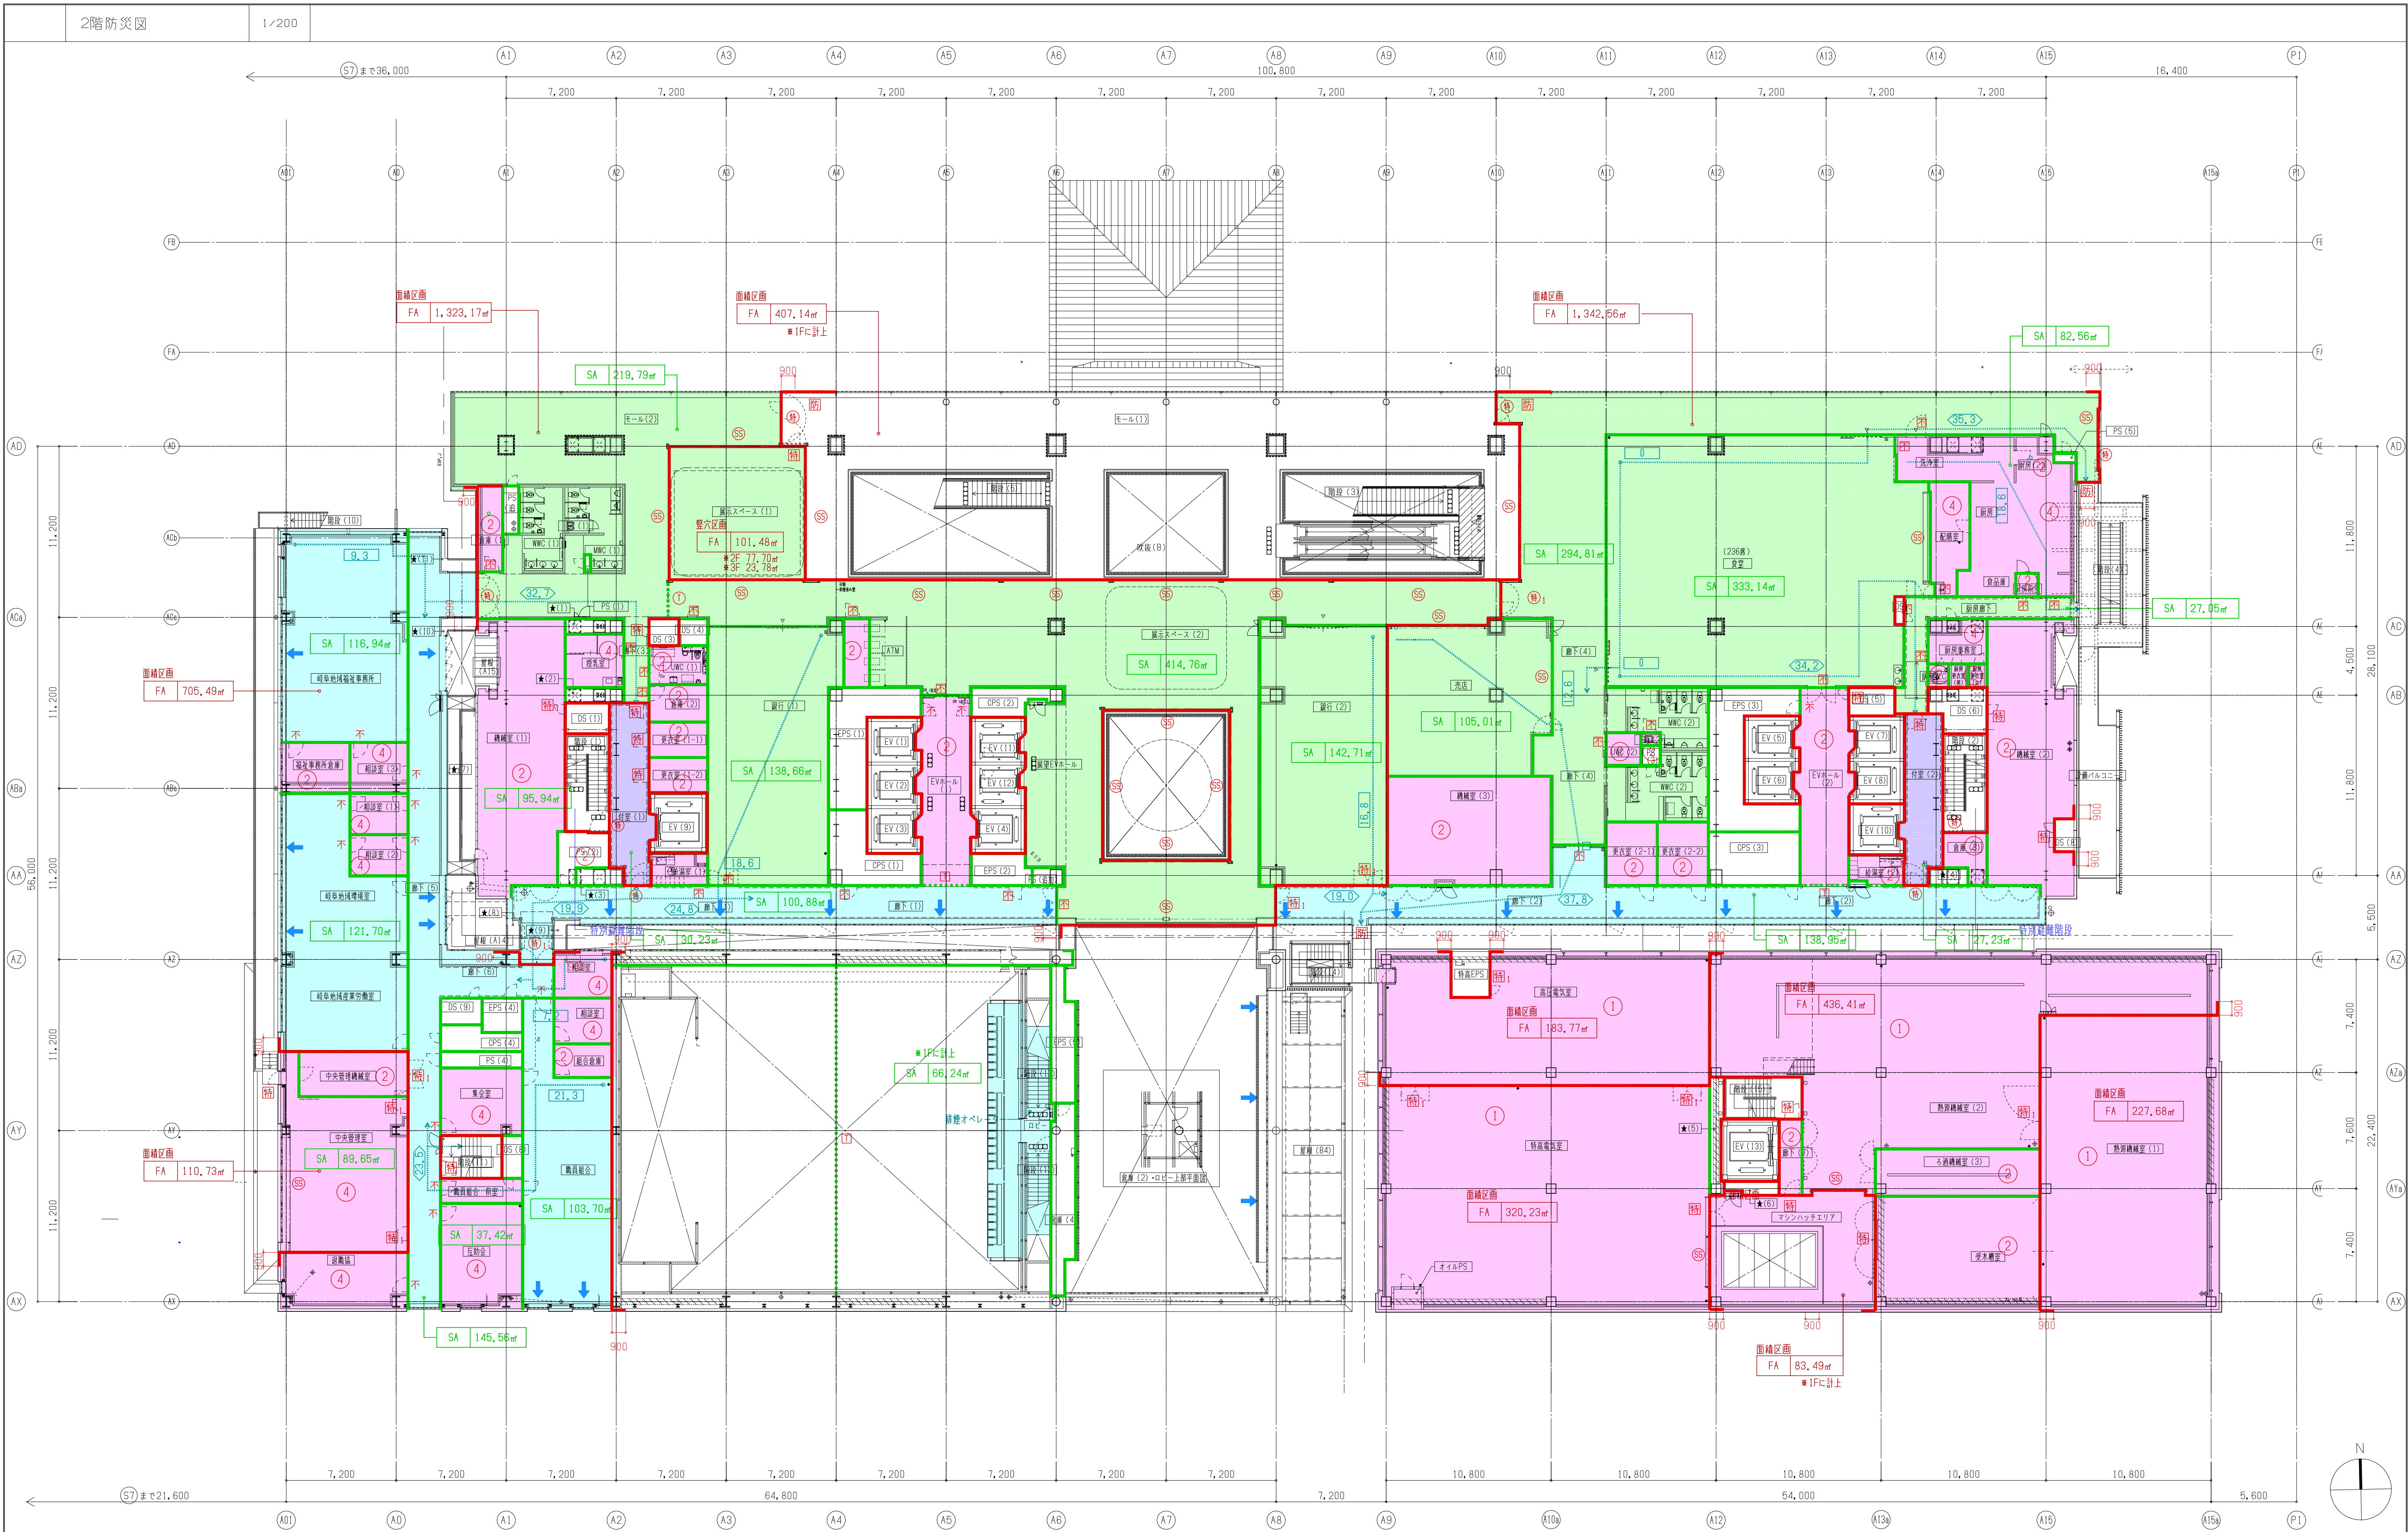

申請	○		
着工			
竣工			
監理			
施工			

※凡例は1階防災図を参照してください。
※当該図面は令和2年11月12日時点のものです。
現在変更手続きを行っておりますので、変更が生じる可能性があります。

岐阜県総務部県庁舎建設課			
工事名称	岐阜県庁行政棟建築工事		
種別	2階防災図	図面番号	通し番号 *** / 300 図面番号 17-2
縮尺	1 / 200	作成年月	平成 31 年 2 月
設計者	日建・大建・岬 設計共同体		
一般建築士協会	大臣登録第 232491 号	若林 亮 印	